

景观	总体
水工	环境
道路	桥梁
设备	暖通
电气	仪表
建筑	结构
给水	排水
会签	




**关于“嘉松公路越江接线段新建工程”  
设计方案规划公示**

为了让周边单位、居民了解“嘉松公路越江接线段新建工程”项目规划设计方案的内容，根据上海市城市规划管理有关公示的规定，现将有关情况公示如下：

- 一、项目情况
- 建设单位名称：松江区交通建设管理中心  
 建设工程名称：嘉松公路越江接线段新建工程  
 建设地址：浦北段：北起塔闵公路交叉口南侧，南至金平路交叉北侧；浦南段：北起松金公路交叉南侧，南至叶新公路交叉北侧。  
 建设地址：浦北段：北起塔闵公路交叉南侧，南至金平路交叉北侧；浦南段：北起松金公路交叉南侧，南至叶新公路交叉北侧。  
 项目内容：该工程位于松江区永丰街道、泖港镇。浦北段：北起塔闵公路交叉南侧，南至金平路交叉北侧，总长 1145.85 米，宽度 40 米；浦南段：北起松金公路交叉南侧，南至叶新公路交叉北侧，总长 1608.5 米，宽度 40 米。新建 5 座地面桥梁。
- 规划用地性质：道路用地。  
 建设工程性质：市政道路。
- 二、公示时间  
 2026 年 7 月 2 日至 2026 年 7 月 11 日
- 三、意见反馈途径  
 反馈意见截止时间：2026 年 7 月 2 日至 2026 年 7 月 18 日  
 意见反馈途径：可通过信函、电话、电子邮件等方式反馈  
 项目情况可咨询松江区交通建设管理中心  
 (1) 联系人：范羽 联系电话：37012182  
 (2) 意见反馈方式：  
 ① 信函：收件人：松江区规划和自然资源局法规监督科  
 通讯地址：松江区荣乐东路 2111 号 2 号楼  
 ② 电话：联系人：法规监督科姜老师 联系电话：67740046  
 市政科邓老师 联系方式：67825997  
 电话接待时间：周一至周五上午 8:30 至 11:30，  
 下午 13:00 至 17:00  
 ③ 邮箱：sjghzj@163.com

- 注：1、本图尺寸单位除标明外，均以米计。  
 2、本图坐标系采用上海市坐标系和上海市吴淞高程系统（2021 年成果）。  
 3、本图比例：3000。

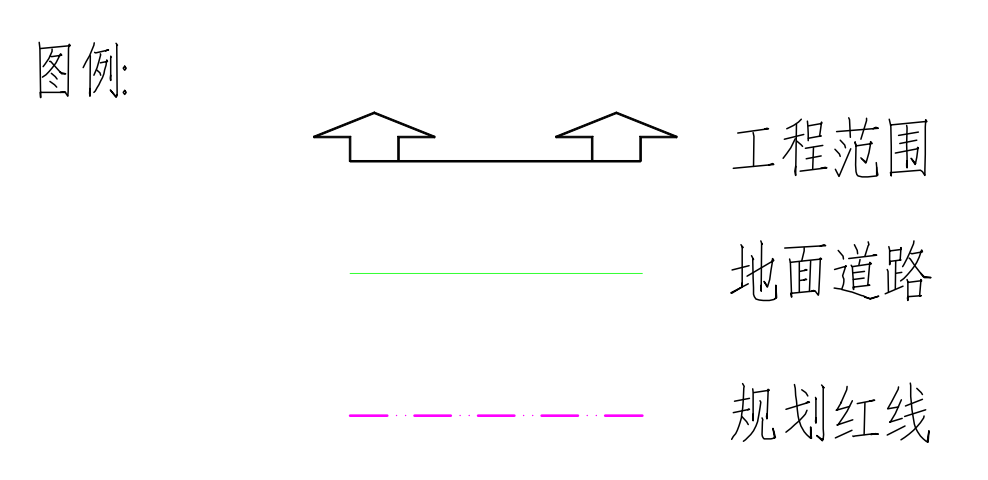

说明：嘉松公路越江接线段新建工程全长 2754.357m，宽 40m，工程分为浦北段和浦南段二部分。  
 浦北段，北起塔闵公路交叉南侧（桩号 K5+129.147），南至金平路交叉北侧（桩号 K6+275），双向六车道，宽度 40m，道路全长约 1145.853m。  
 浦南段，北起松金公路交叉南侧（桩号 K8+100），南至叶新公路交叉北侧（桩号 K9+708.504），双向六车道，宽度 40m，道路全长约 1608.504m。

上海市松江区规划和自然资源局  
 2026 年 7 月 2 日

审核	王爱华	校核	夏宁	阶段	竣工图
设计负责人	夏宁	校对	龙勤	专业	道路交通
专业负责人	张桂正	设计	张桂正	比例	见图
		制图		日期	2026.04

**SMEDI** 上海市政工程设计研究总院(集团)有限公司  
 SHANGHAI MUNICIPAL ENGINEERING DESIGN INSTITUTE (GROUP) CO., LTD.

项目编号	2024SHB35SS
子项名称	
图号	RC01R-01-01
修正号	

嘉松公路越江接线段新建工程  
 总体布置图