

# 关于“上海外国语大学（松江校区）中阿改革发展研究中心”项目规划设计方案公示

为了让周边单位、居民了解“上海外国语大学（松江校区）中阿改革发展研究中心”项目规划设计方案的内容，根据上海市城市规划管理有关方案公示的规定，现将有关情况公示如下：

建设单位：上海外国语大学

意见反馈途径：可通过信函、电话、电子邮件等方式反馈

建设工程名称：上海外国语大学（松江校区）中阿改革发展研究中心（1）项目情况可咨询：上海外国语大学

建筑规模：31200 平方米

联系人：周坤 联系电话：35372925

建设项目地址：松江区广富林街道文翔路 1550 号

（2）意见反馈方式：

东至通欣路，南至文翔路，西至邱泾河，北至上外校区

①信函：收件人：松江区规划和自然资源局法规监督科

建设用地范围：同上

通信地址：松江区荣乐东路 2111 号 2 号楼

规划用地性质：C6

②电话：联系人：法规监督科董老师 联系电话：57743311

建筑工程性质：教学楼、图书馆等

总师办姜老师 联系电话：57740895

公示时间：2021 年 6 月 9 日至 2021 年 6 月 18 日


电话接待时间：周一至周五上午 8:30 至 11:30，

收集意见日期：2021 年 6 月 9 日至 2021 年 6 月 25 日

下午 13:30 至 17:30

③邮箱：sjghzyj@163.com

中阿改革发展研究中心项目-经济指标表			
项目	数值	单位	备注
总用地面积	29450.72	m <sup>2</sup>	校园东侧建筑 小红线
总建筑面积	31200.00	m <sup>2</sup>	
地下车库和设备用房	5091.06	m <sup>2</sup>	
地上建筑面积	26108.94	m <sup>2</sup>	计容建筑面积
宿舍	295.00	间	
容积率	0.89		
建筑占地面积	5007.03	m <sup>2</sup>	
道路、广场	8000.00	m <sup>2</sup>	铺装广场4000
建筑密度	17.00%	%	
绿地面积	13190	m <sup>2</sup>	
绿地率	44.79%	%	
小型机动车停车总数	126	辆	
其中	地面普通车位	48	辆
	无障碍车位	4	辆
	充电车位	19	辆
	地下一层普通车位	55	辆
	出租车车位	2	辆
大巴车位	1	辆	3.5X14.4m
装卸车位	3	辆	
非机动车停车总数	505	辆	

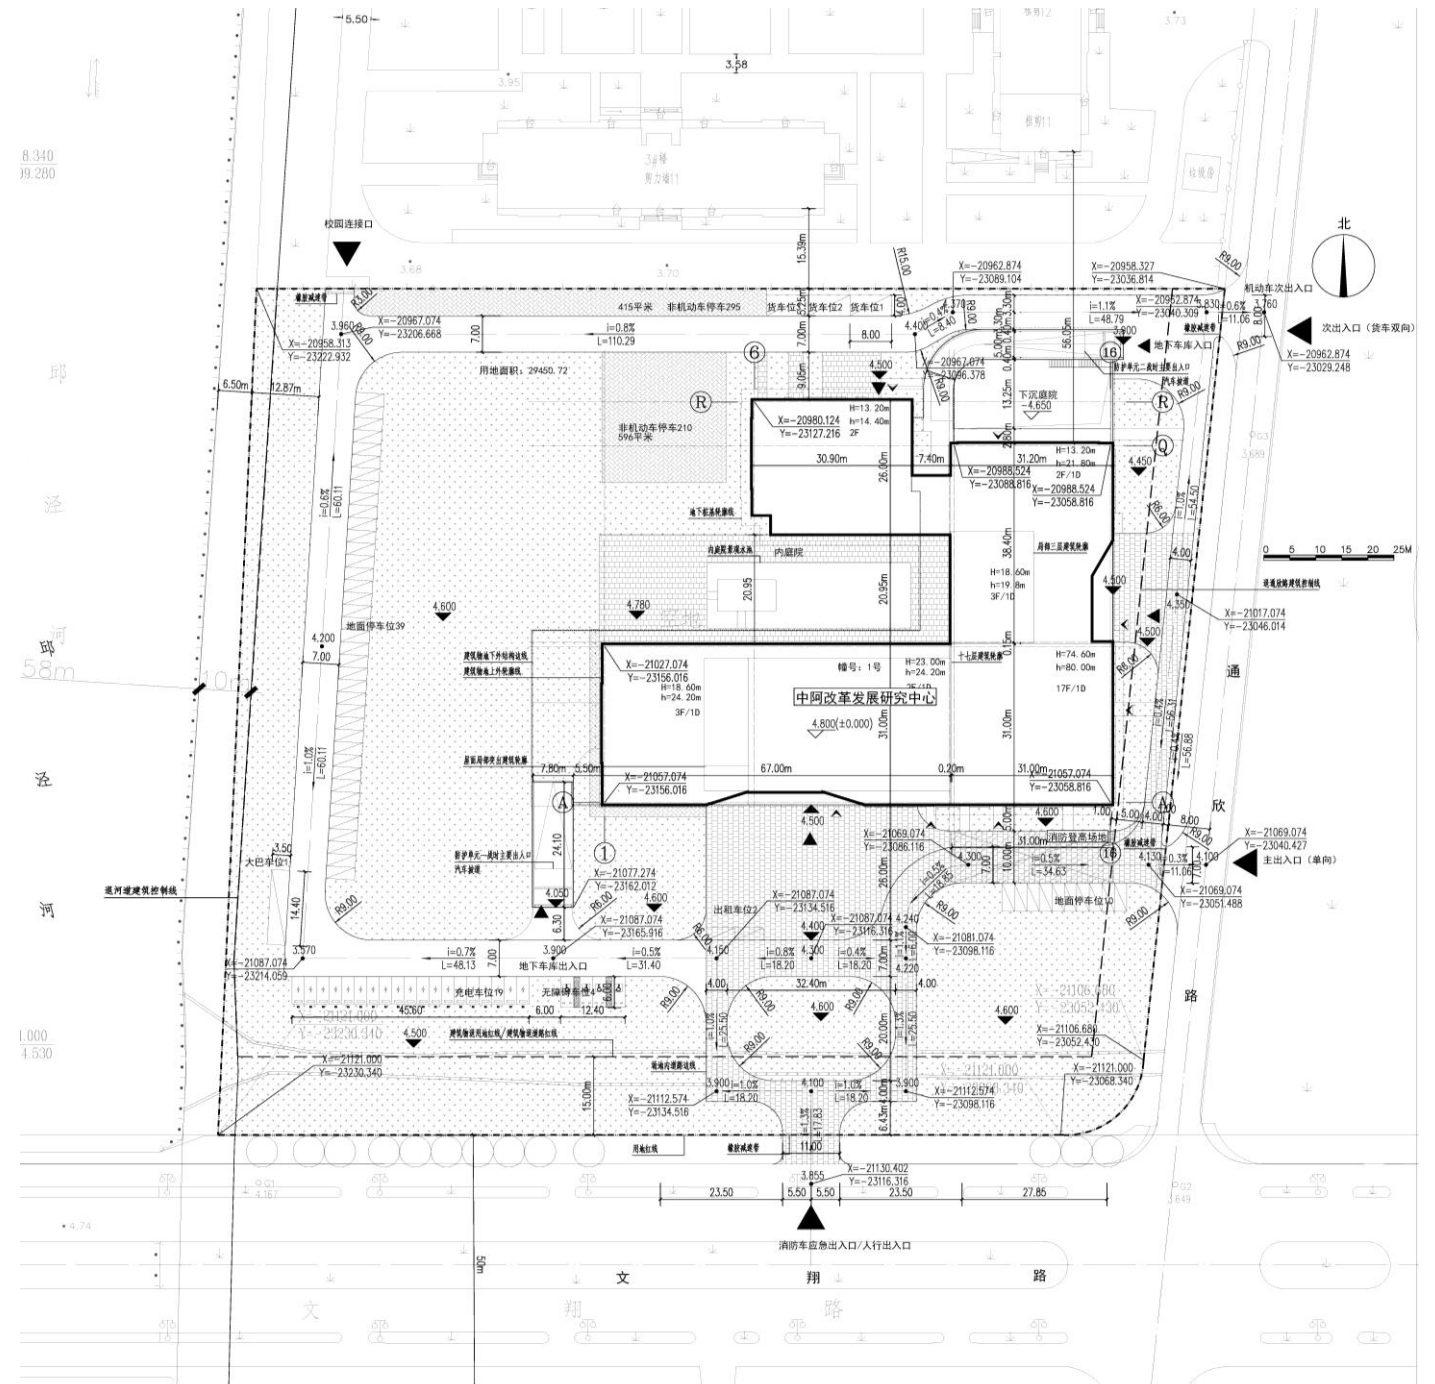

公示信息

总平面图

技术经济指标