


# 欣浪路二期


— 设计人行道边线 (道路规划红线)  
 — 设计车行道边线  
 — 设计道路中心线

上海欣浪路二期工程  
 设计单位：上海城市规划设计研究院

上海戏剧学院附属松江实

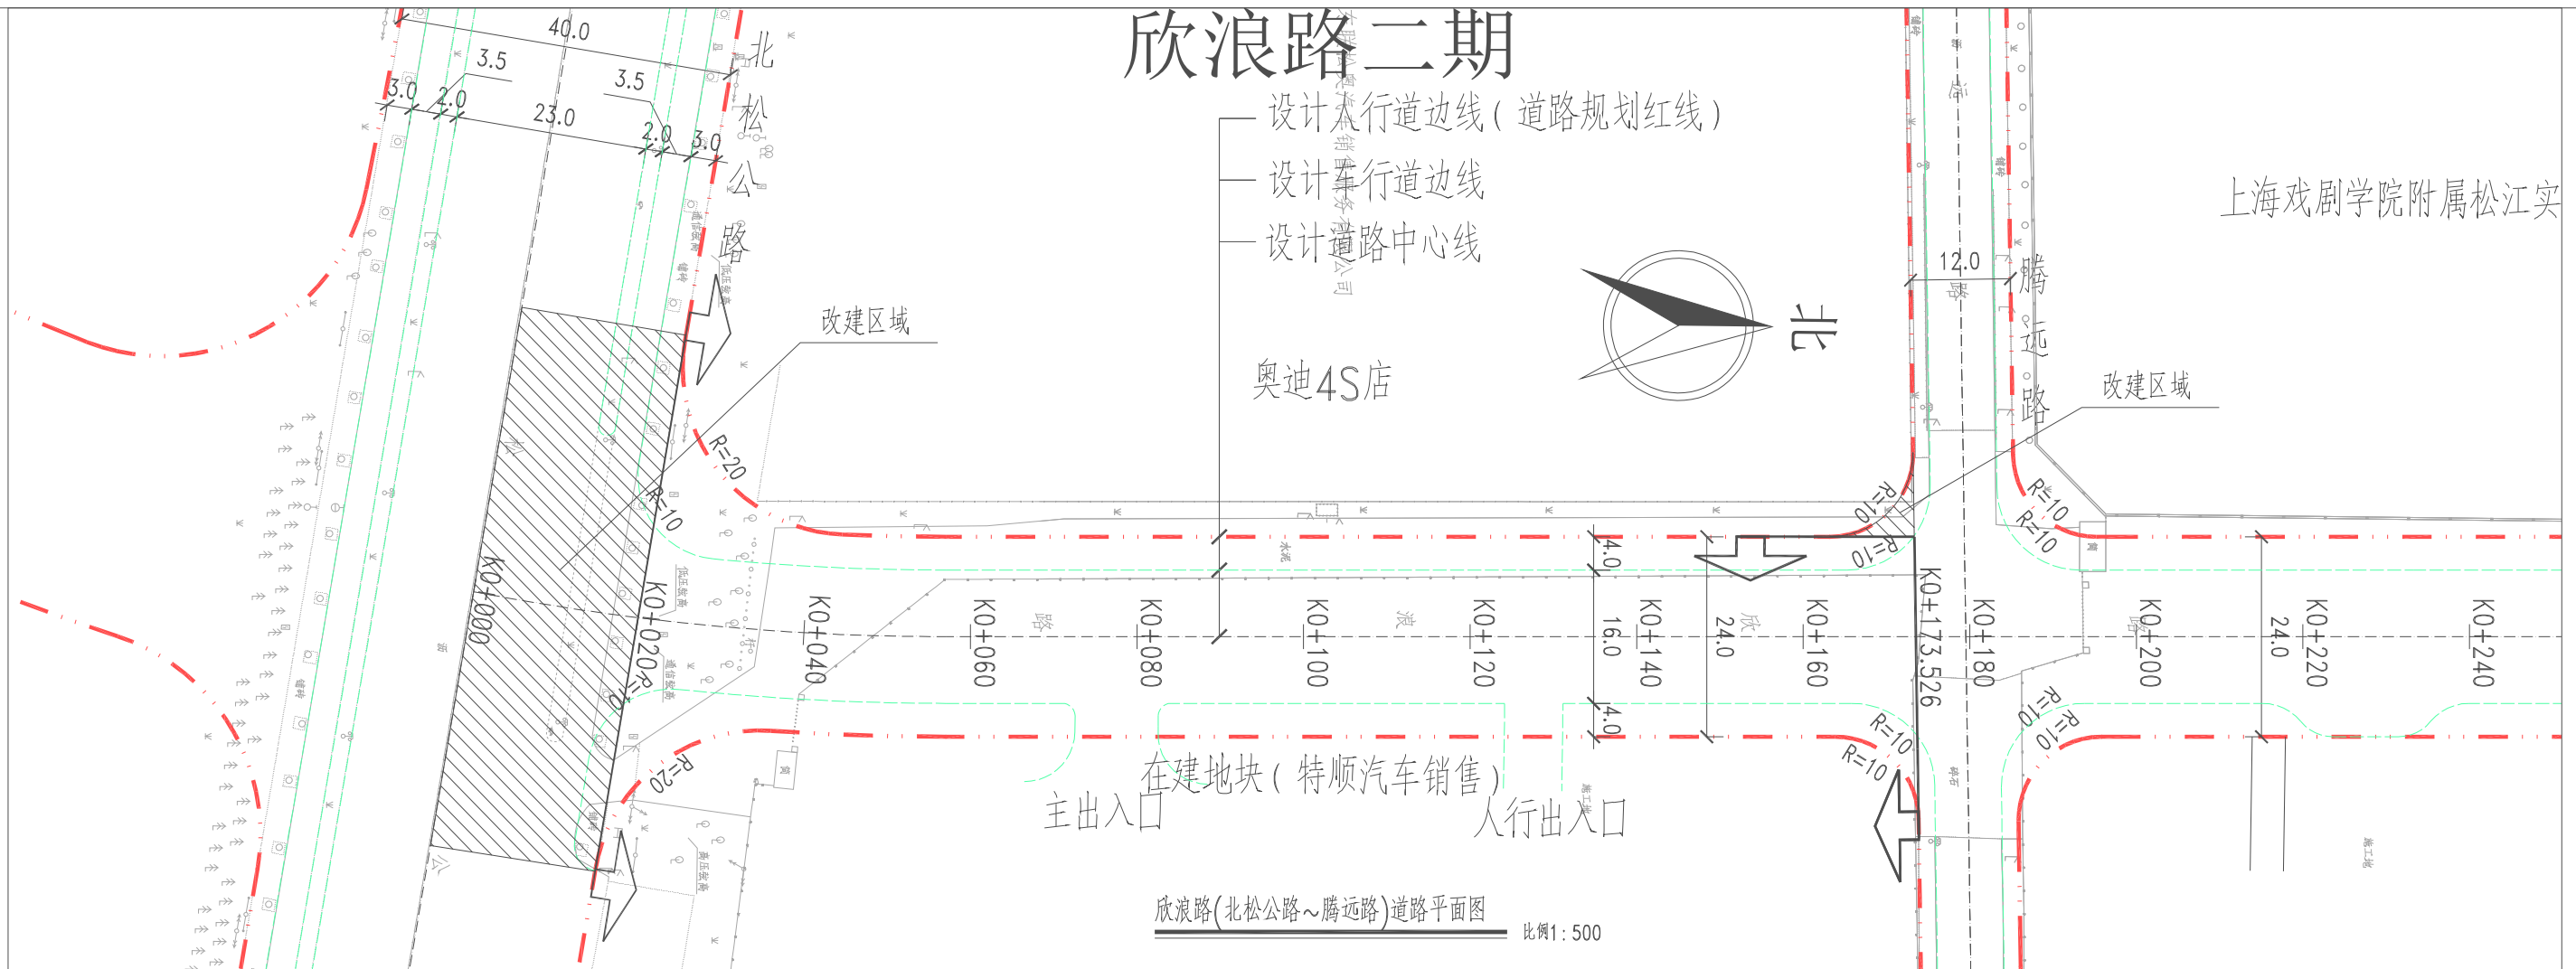

欣浪路(北松公路~腾远路)道路平面图 比例1:500

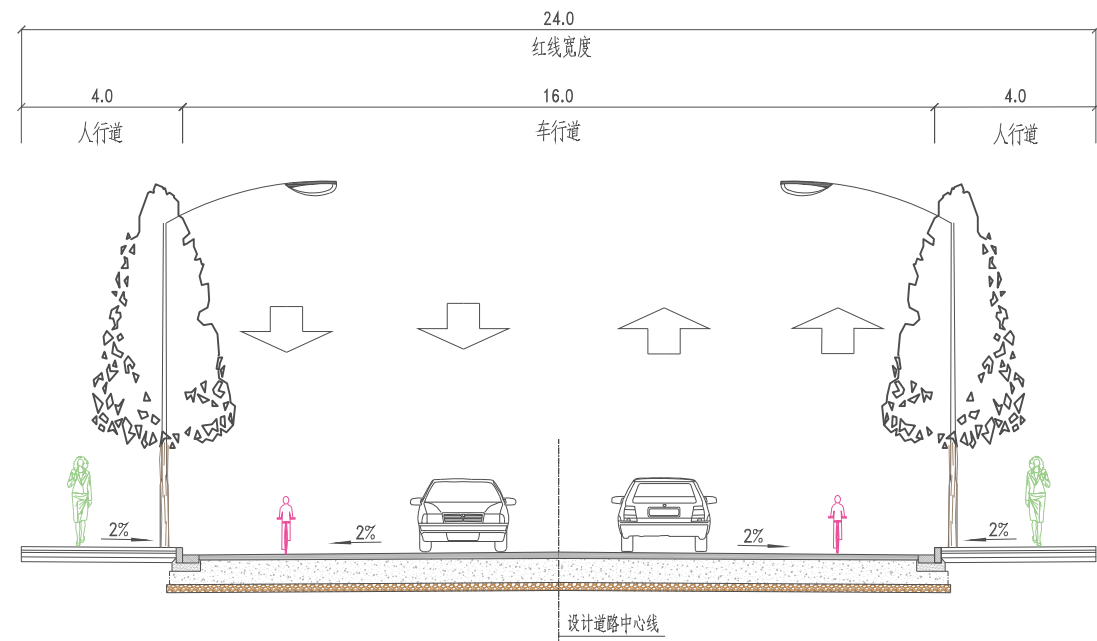

道路标准横断面图

## 关于“松江区车墩镇欣浪路二期(北松公路-腾远路)道路新建工程” 设计方案规划公示

为了让周边单位、居民了解“松江区车墩镇欣浪路二期(北松公路-腾远路)道路新建工程”项目规划设计方案的内容,根据上海市城市规划管理有关方案公示的规定,现将有关情况公示如下:

### 一、项目情况

建设单位名称: 上海城东投资开发有限公司  
 建设工程名称: 松江区车墩镇欣浪路二期(北松公路-腾远路)道路新建工程  
 建设项目选址: 松江区车墩镇 南起北松公路,北至腾远路。  
 建设用地范围: 松江区车墩镇 南起北松公路,北至腾远路。  
 项目用地面积约: 3883.51平方米  
 项目建设内容: 道路实施长度为153.521米,红线宽度为24米,设计标准横断面为4m(人行道)+16m(车行道)+4m(人行道)=24m。  
 规划用地性质: 道路广场用地  
 建设工程性质: 市政道路

### 二、公示时间

2025年11月19日至2025年11月28日

### 三、意见反馈途径

反馈意见截止时间: 2025年11月19日至2025年12月5日

意见反馈途径: 可通过信函、电话、电子邮件等方式反馈

项目情况可咨询上海城东投资开发有限公司

(1) 联系人: 严中海 联系电话: 57750093

(2) 意见反馈方式:

① 信函: 收件人: 松江区规划和自然资源局法规监督科

通讯地址: 松江区荣乐东路2111号2号楼

② 电话: 联系人: 法规监督科方老师 联系电话: 67740046

规建科秦老师 联系方式: 67825997

电话接待时间: 周一至周五上午8:30至11:30

下午13:00至17:00

③ 邮箱: sjghzyj@163.com

上海市松江区规划和自然资源局  
 2025年11月19日