

# 松江区泗泾镇SJSB0003单元08-01号地块商品住宅项目(公示)

建设单位: 上海京森鑫房地产有限公司

建设工程名称: 新建松江区泗泾镇SJSB0003单元08-01号

地块商品住宅项目

建筑规模: 122976.03m<sup>2</sup>

建设项目地址: 松江区泗泾镇

东至泗通路, 南至恒泽路, 西至夏家河路, 北至祥严路

规划用地性质: 三类住宅组团用地

建筑工程性质: 普通商品房

公示时间: 2022年6月24日至2022年7月3日

反馈意见截止日期: 2022年6月24日至2022年7月10日

意见反馈途径: 可通过信函、电话、电子邮件等方式反馈

(1) 项目情况可咨询上海京森鑫房地产有限公司

(2) 意见反馈方式

①信函: 收件人: 松江区规划和自然资源局法规监督科

通信地址: 松江区荣乐东路2111号2号楼

②电话: 联系人: 法规监督科方老师 联系电话: 57743311

规建科侯老师 联系电话: 57740895

电话接待时间: 周一至周五上午8:30至11:30, 下午13:00至17:00


③邮箱: sjghzj@163.com

公示信息

总平面图

经济技术指标

主要经济技术指标				
名称	单位	数量		备注
总用地面积	m <sup>2</sup>	43899.3		
总建筑面积	m <sup>2</sup>	122976.03	地上建筑面积	83958.38
			地下建筑面积	39017.65
计容面积	m <sup>2</sup>	79018.74		
建筑占地总面积	m <sup>2</sup>	10974		
容积率		1.8		
建筑密度	%	25.00		
绿地率	%	35		
机动车位数量	辆	1023	地上机动车位	38
			地下机动车位	985
非机动车位数量	辆	783	地上非机动车位	0
			地下非机动车位	783

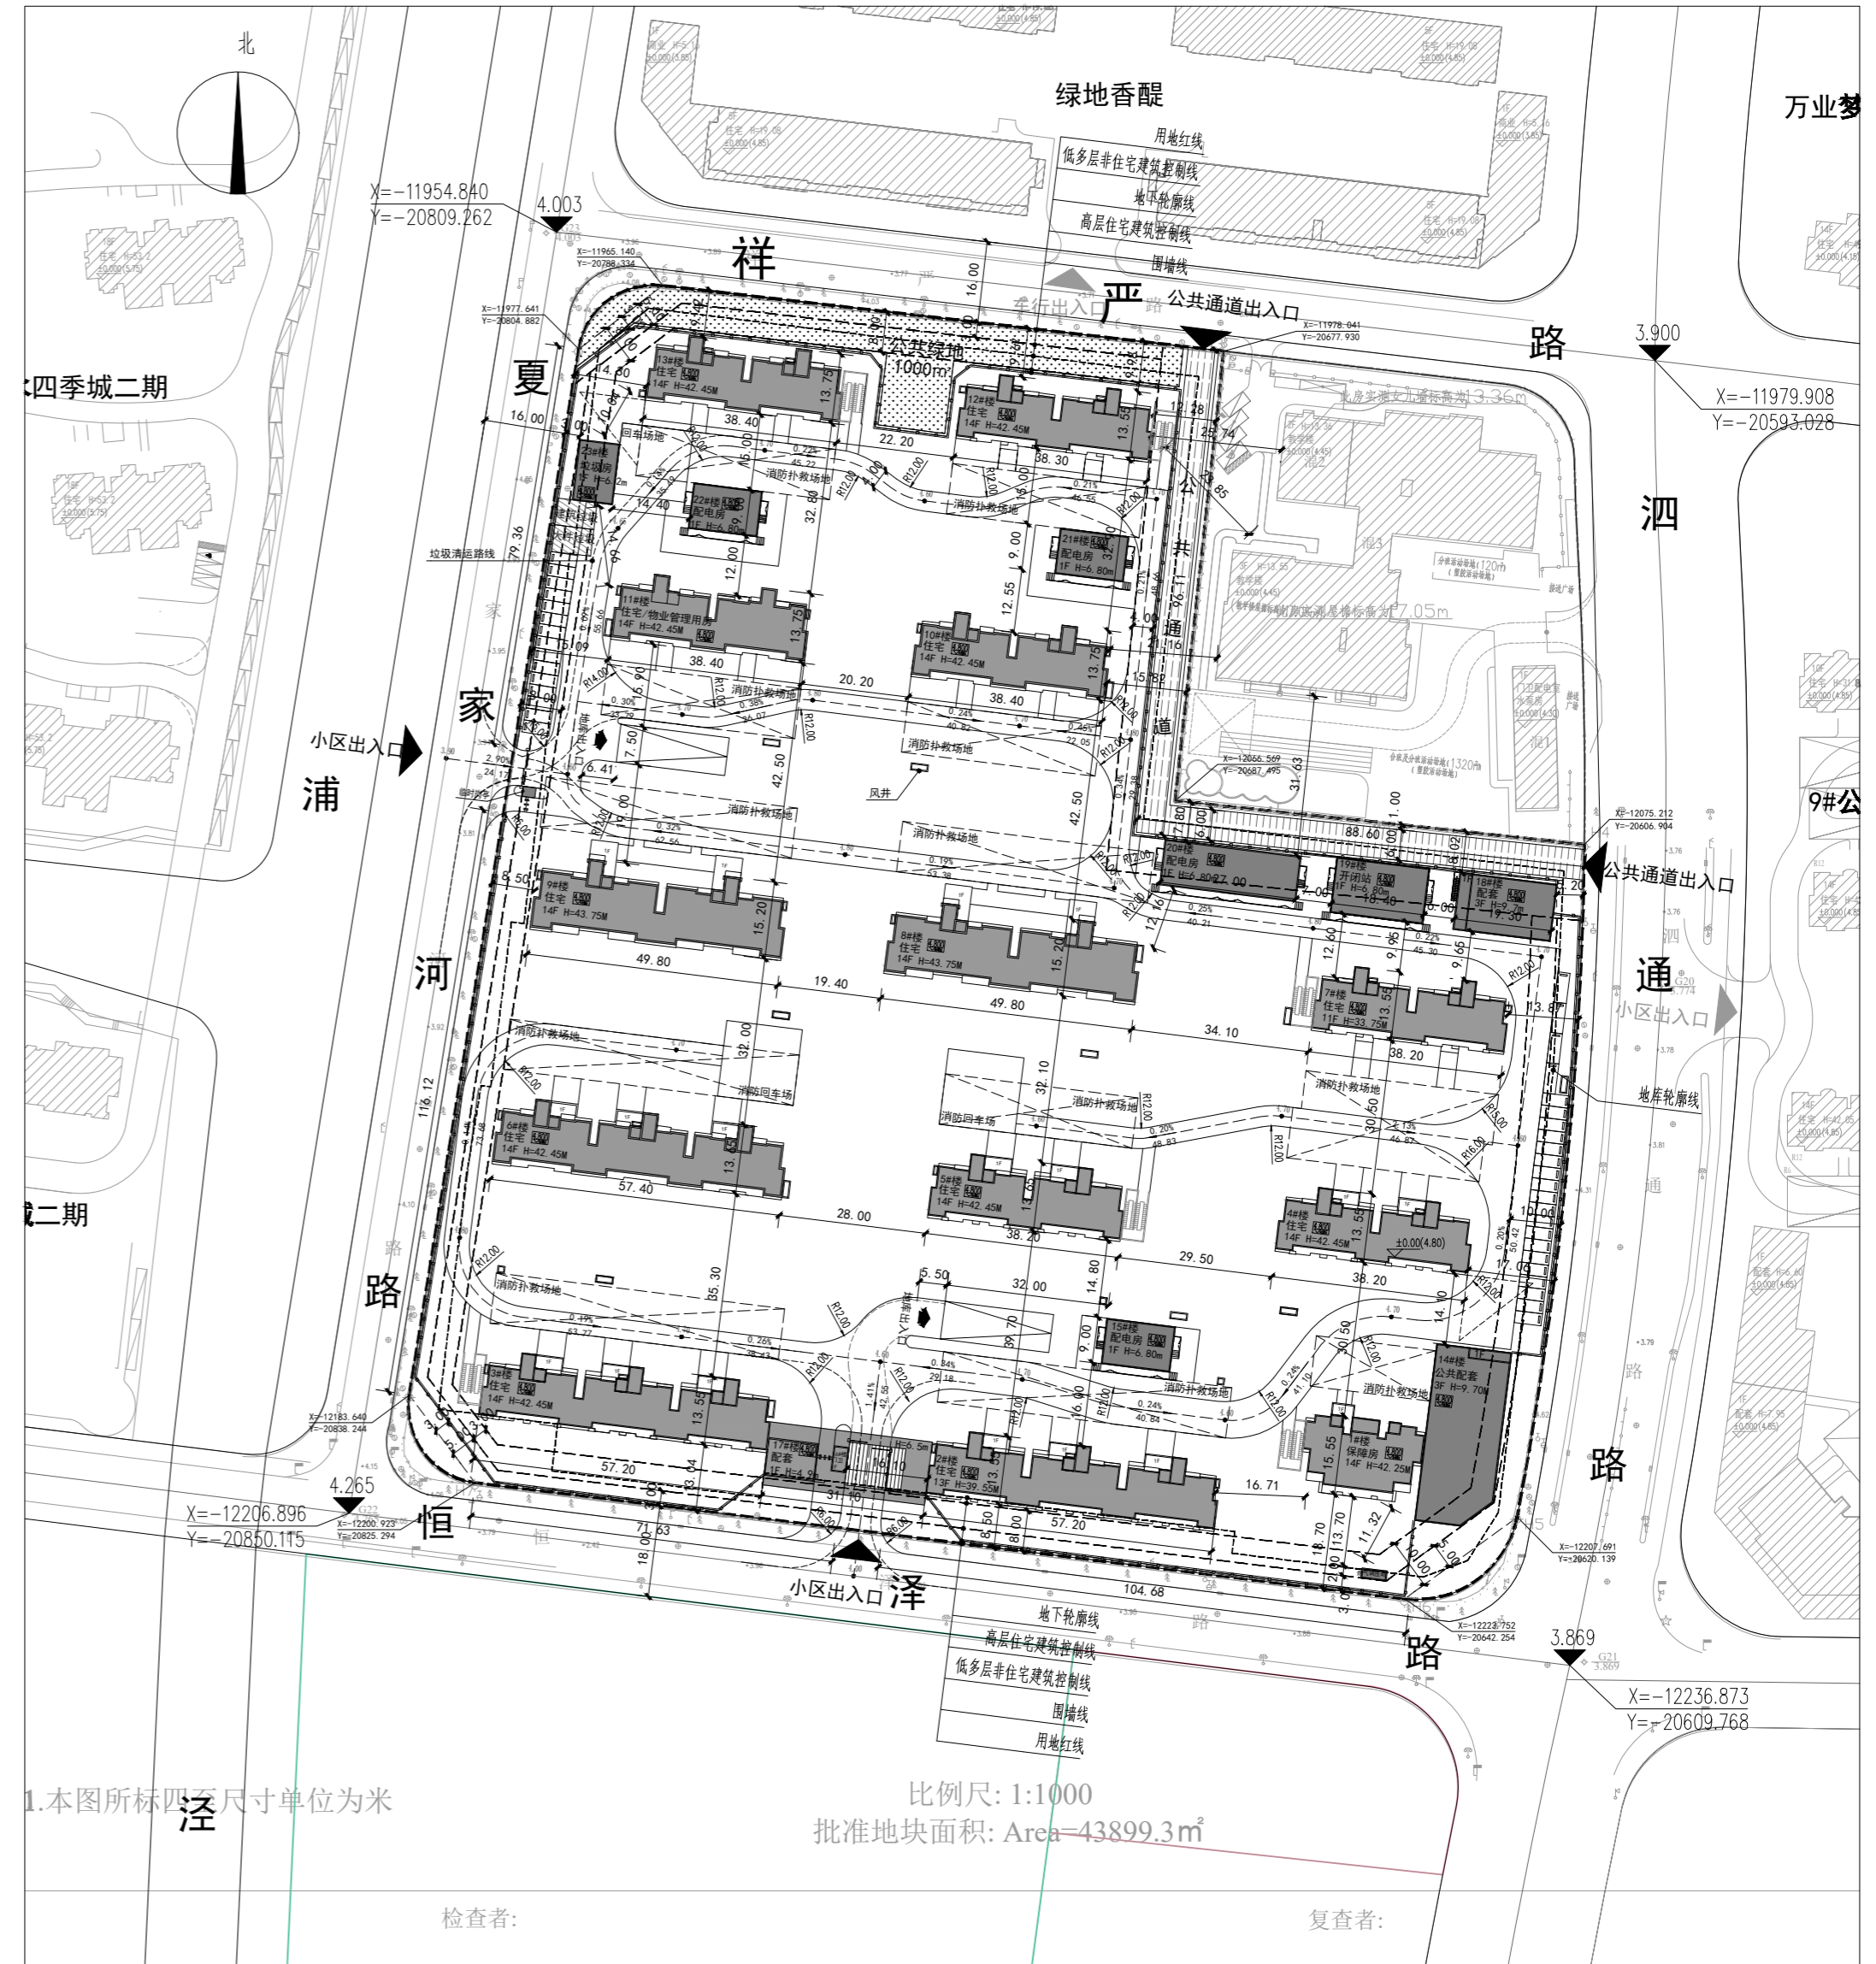

总平面图