

一、规划背景

为进一步提升公交服务、促进地区发展，根据《上海市松江区总体规划暨土地利用总体规划（2017-2035年）》，在现状已建的有轨电车示范线T1和T2线一期基础上，松江区将适时启动有轨电车T2线二期建设。为明确T2线二期线位、站位、相关配套设施以及相关规划控制条件，特编制本规划。

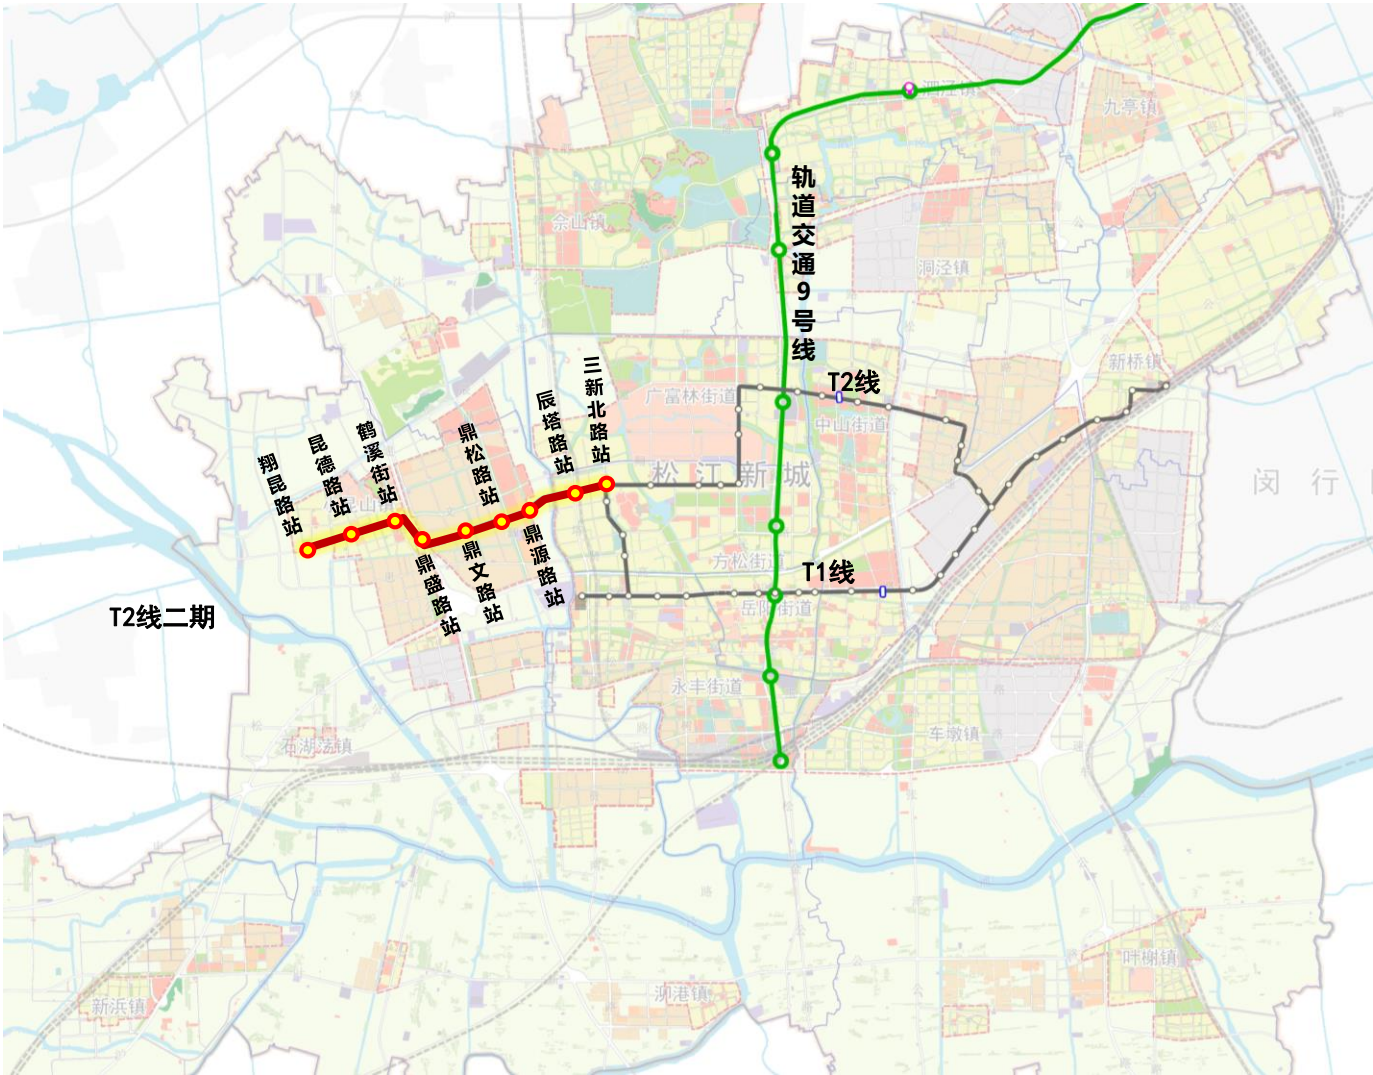


图1：松江区有轨电车T2线二期（三新北路-翔昆路）走向示意图

二、总体方案

（1）线路走向及站点设置

T2线二期是已建T2线向西延伸段，长度约7.4km，共设9处站点，自东向西分别沿新松江路、文松路、鼎盛路、文翔路走行，共设三新北路站、辰塔路站、鼎源路站、鼎松路站、鼎文路站、鼎盛路站、鹤溪街站、昆德路站和翔昆路站等站点。（以上站名为暂命名）

二、总体方案

（2）停车场及附属设施选址

为满足线路停车和运营管理需求，拟设置小昆山停车场，内设变电所，位于有轨电车T2线二期西段起点，文翔路翔昆路西北角，总用地面积约0.97公顷。

同时为保障T2线二期运营需要，全线共设置5处变电所，其中1处土建变电所结合停车场设置，另外4处为箱式变电所。

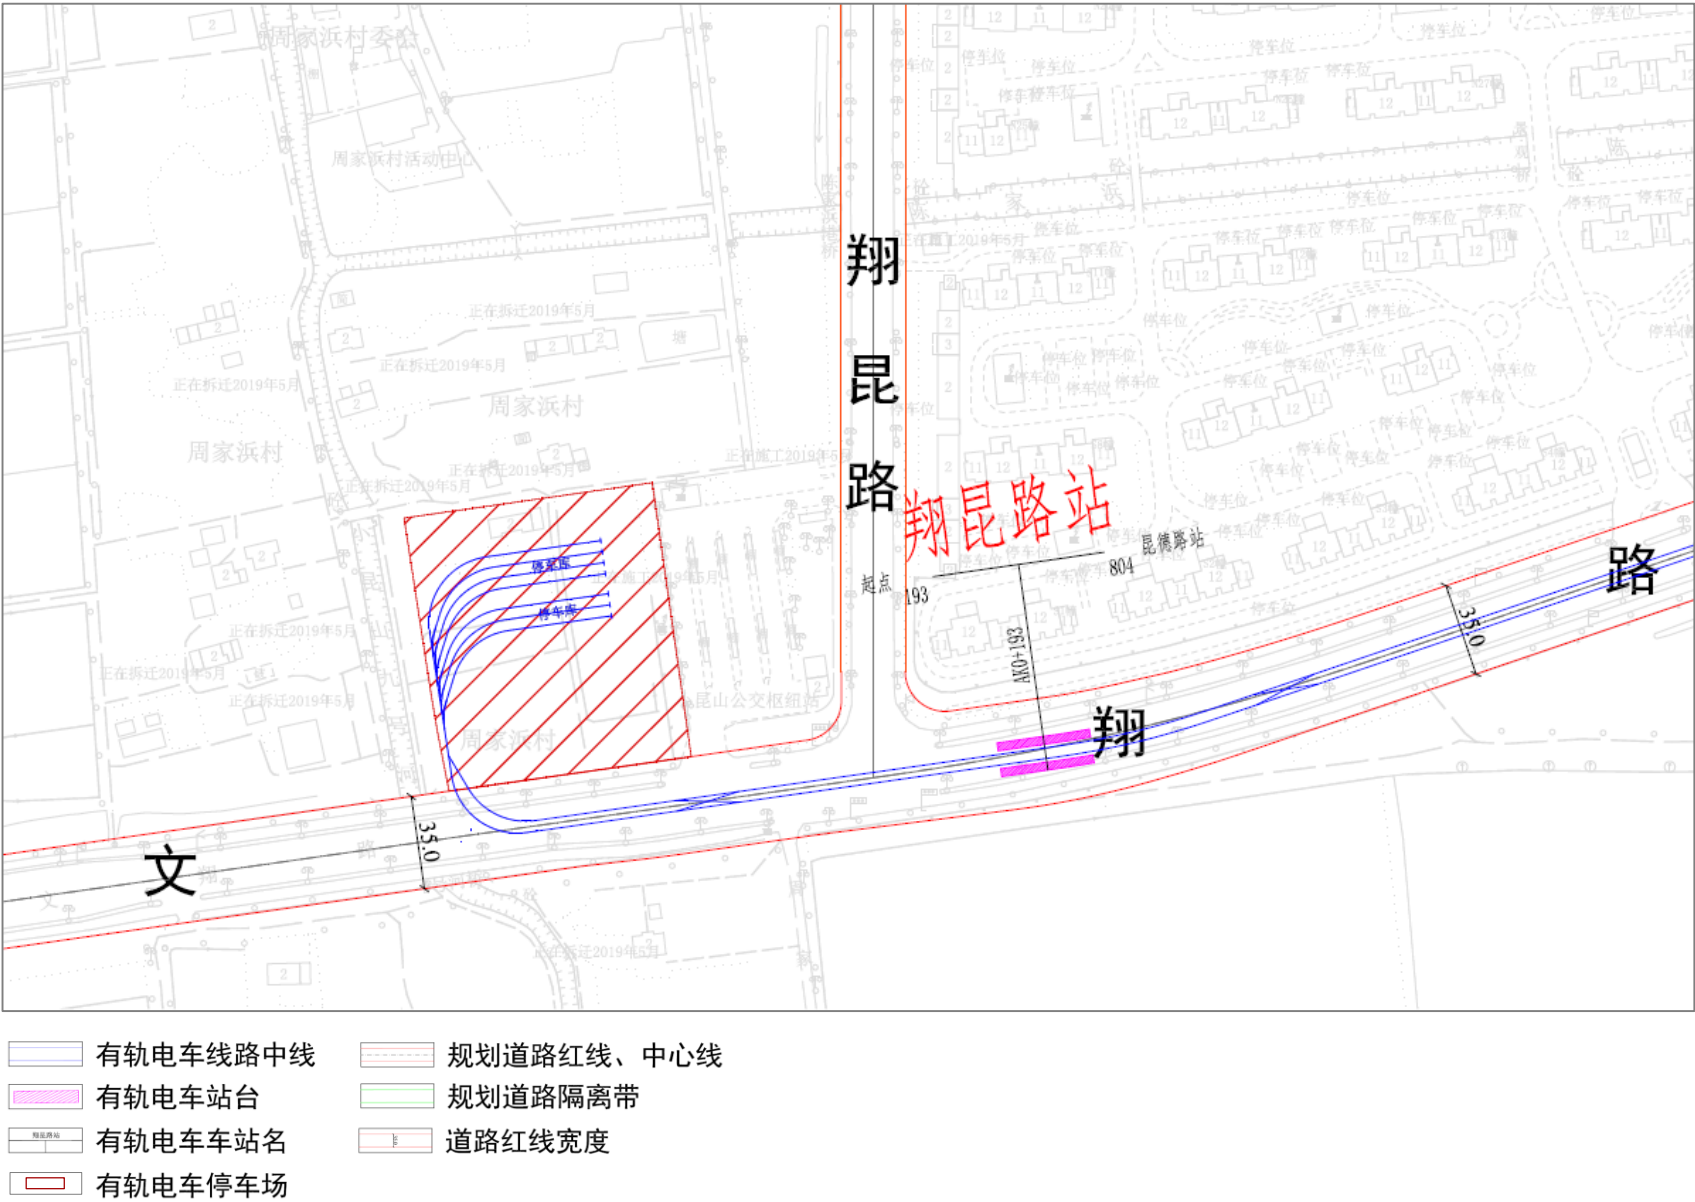


图2：松江区有轨电车T2线二期（三新北路-翔昆路）停车场选址方案图

三、总体方案

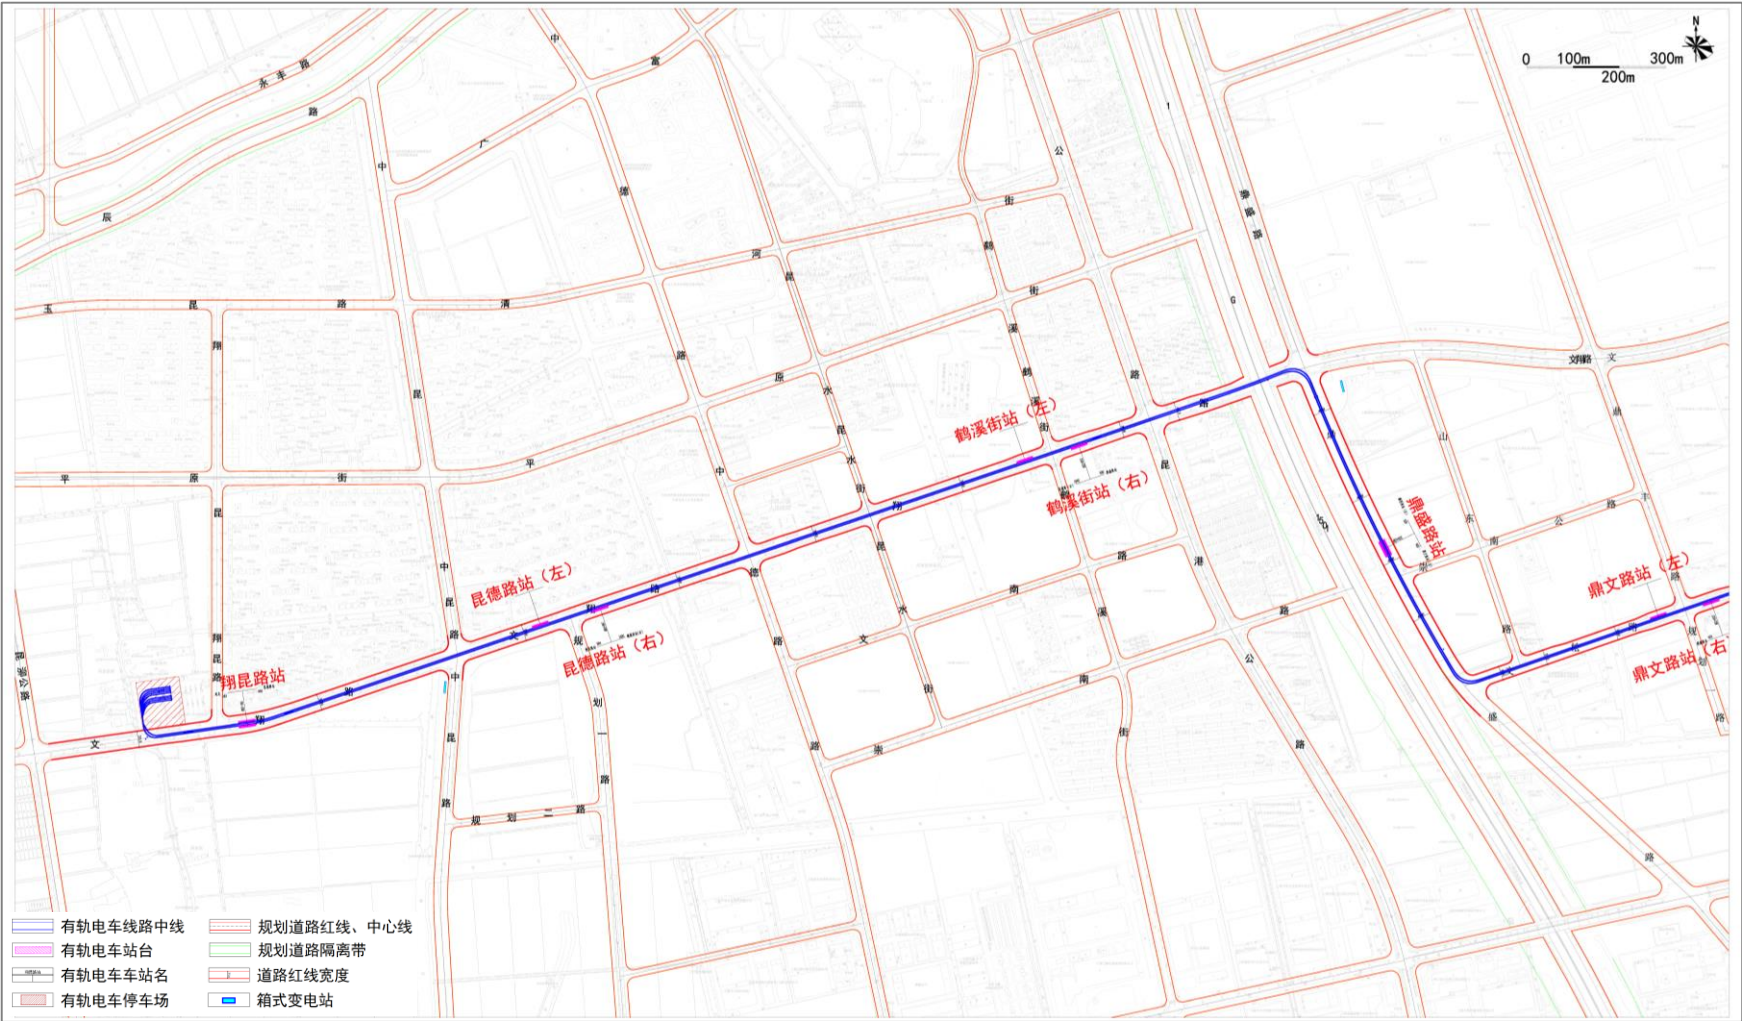


图3：松江区有轨电车T2线二期（三新北路-翔昆路）选线及停车场选址专项规划方案图(1/2)

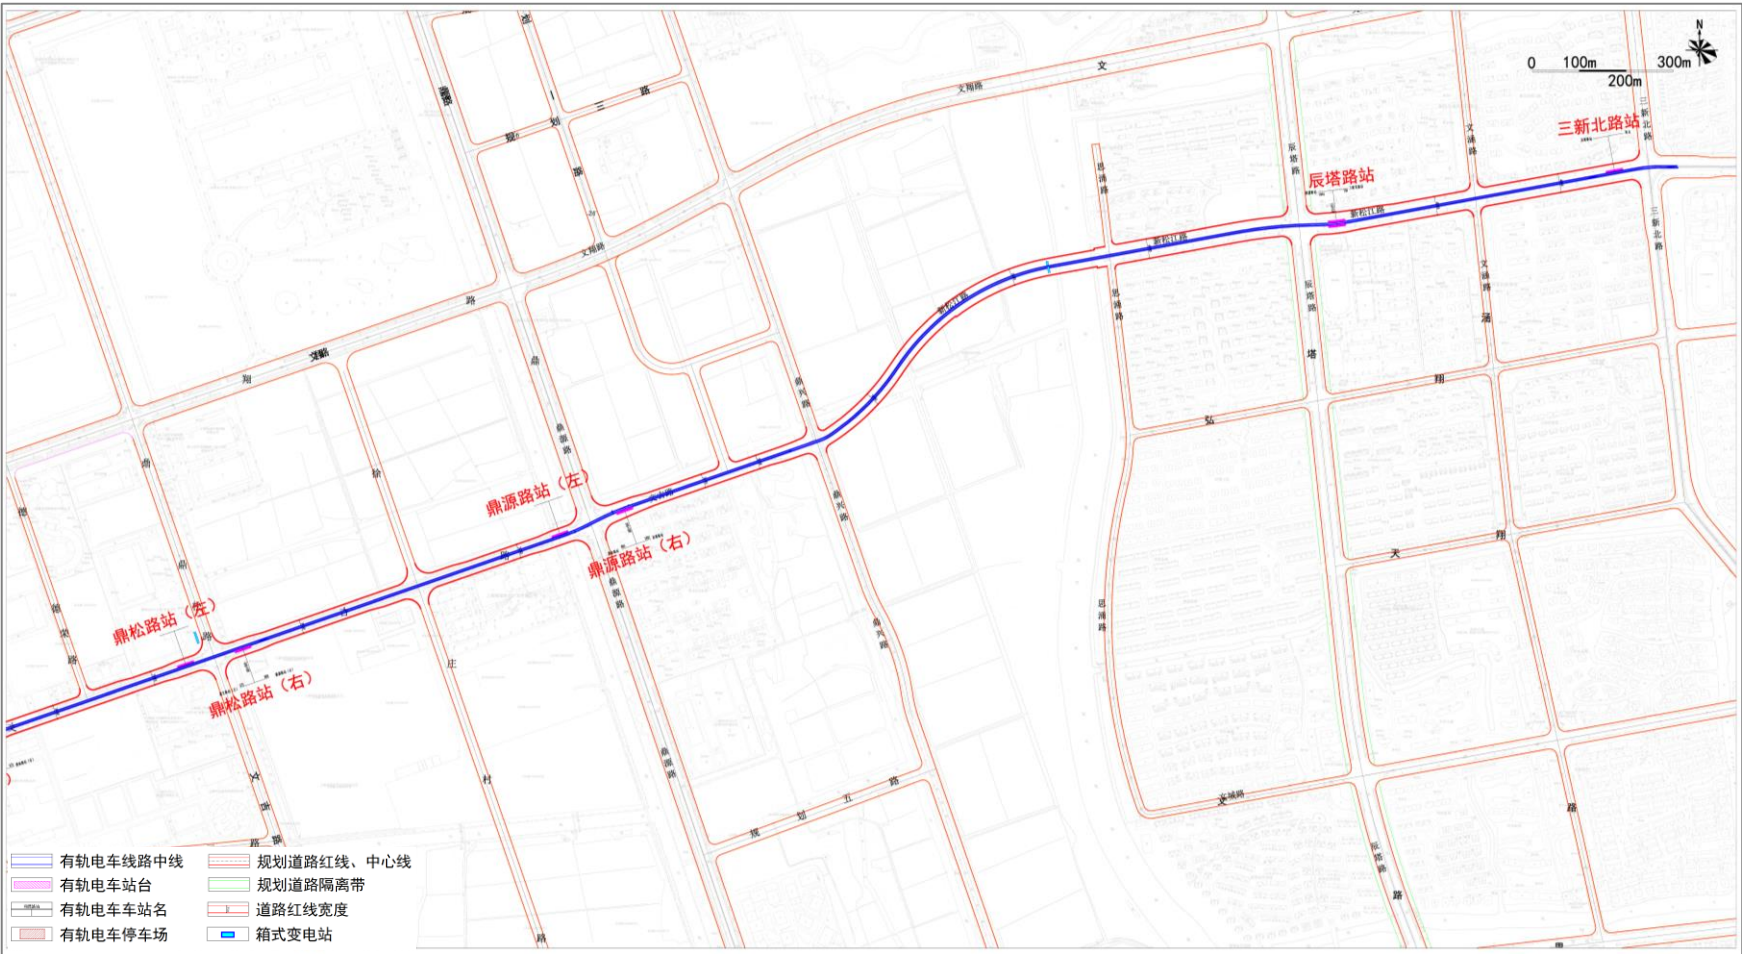


图4：松江区有轨电车T2线二期（三新北路-翔昆路）选线及停车场选址专项规划方案图(2/2)

三、规划要素调整

根据松江区有轨电车沿线规划建设条件需求，对沿线部分路段红线进行调整，道路红线调整索引如图5，并同步对沿线用地规划图则进行调整更新。

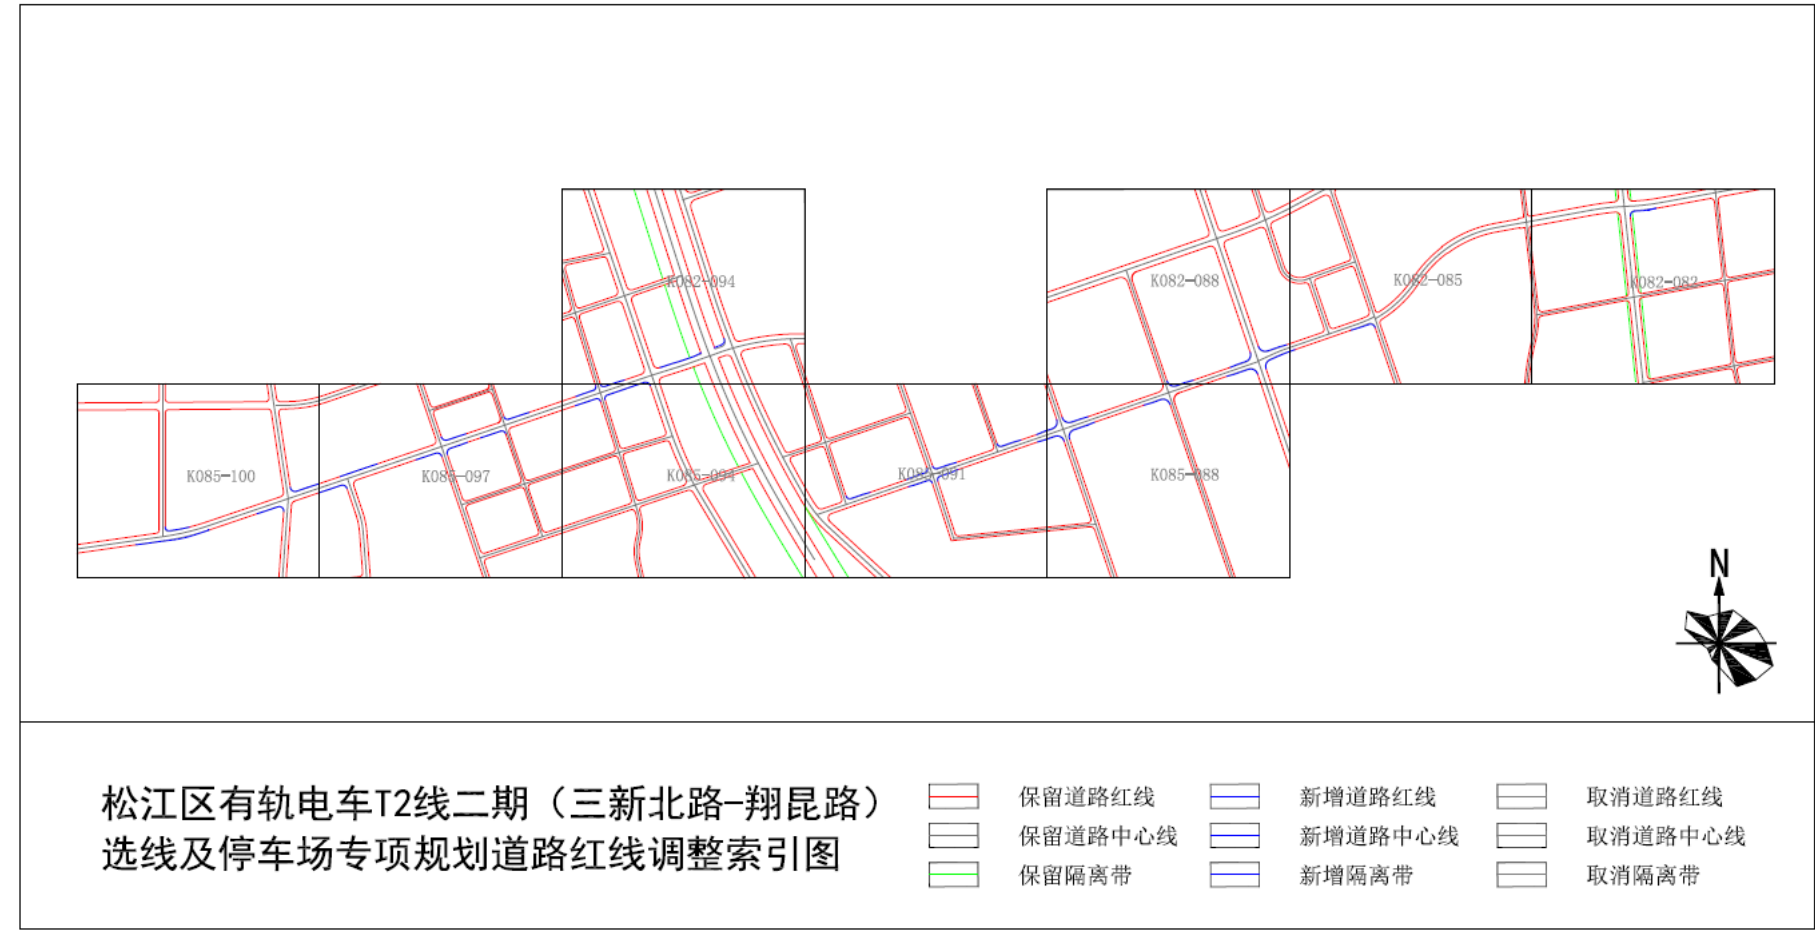


图5：松江区有轨电车T2线二期（三新北路-翔昆路）选线及停车场道路红线调整索引图

□ 联系方式

按照有关规定，现将规划方案（草案）予以公示，征询公众意见。若对方案有意见或建议者，请在公示期内通过电话或电子邮件方式进行反馈。

- 公示时间：2021年2月9日-2021年3月10日
- 联系电话：021-57744510
- 电子信箱：T2gongshi@163.com