关于"沪松公路（嘉闵高架路-S32公路）快速化工程（九谊路-S32公路）"设计方案规划公示

为了让周边单位、居民了解"沪松公路（嘉闵高架路-S32公路）快速化工程（九谊路-S32公路）"项目规划设计方案的内容，根据上海市城市规划管理有关方案公示的规定，现将有关情况公示如下：

一、项目情况

建设单位名称：上海市松江区交通建设管理中心

建设工程名称：沪松公路（嘉闵高架路-S32公路）快速化工程（九谊路-S32公路）

建设项目选址：松江区九亭镇、九里亭街道、泗泾镇、洞泾镇、中山街道、经开区、车墩镇　东起九谊路、南至S32公路。

建设用地范围：松江区九亭镇、九里亭街道、泗泾镇、洞泾镇、中山街道、经开区、车墩镇　东起九谊路、南至S32公路。

项目用地面积约：1254569.46平方米

项目建设内容：道路实施长度为19.51km，标准段45m；一般上下匝道段65m；特殊节点最宽处为下穿铁路铺道分幅段135m。

（1）九谊路-金玉路段标准段

主线高架：0.5m(防撞墙)+11.75m(机动车道) +0.6m(中央分隔墩)+11.75m(机动车道)+0.5m(防撞墙)=25.1m。

地面道路：3.0m(人行道)+3.5m(非机动车道)+1.5m(机非分隔带)+11.0m(机动车道)+7.0m(中央分隔带)+11.0m(机动车道)+1.5m(机非分隔带)+3.5m(非机动车道)+3.0m(人行道)=45m。

（2）九谊路-金玉路段上下匝道处标准横断面

主线为双向六车道，桥梁总宽25.1m；匝道为双向2车道，桥梁总宽8.5m，匝道断面具体布置为：0.5m(防撞墙)+0.25m(路缘带)+7.0m(机动车道)+0.25m(路缘带)+0.5m(防撞墙)=8.5m。

地面道路在匝道与主线间设置3根车道，匝道外侧增设1根辅道，且为机非共板形式，具体布置为：2.5m(人行道)+6.0m(辅道)+9.5m(侧分带)+11.0m(机动车道)+7.0m(中央分隔带)+11.0m(机动车道)+ 9.5m(侧分带) +6.0m(辅道) +2.5m(人行道)=65m。

（3）金玉路-旗亭路段标准横断面

沪松公路自金玉路北侧上下匝道以南布置为主线高架双向四车道+地面道路双向六车道，具体布置如下：主线高架：0.5m(防撞墙)+0.5m(路缘带)+7.25m(机动车道)+0.5m(路缘带)+0.6m(中央分隔墩)+0.5m(路缘带)+7.25m(机动车道)+0.5m(路缘带)+0.5m(防撞墙)=18.1m。

地面道路：3.0m(人行道)+3.5m(非机动车道)+1.5m(机非分隔带)+11.0m(机动车道)+7.0m(中央分隔带)+11.0m(机动车道)+1.5m(机非分隔带)+3.5m(非机动车道)+3.0m(人行道)=45m。

（4）旗亭路落地-S32段标准横断面

旗亭路落地至S32地面桥闵公路段，结合主线与地面交通交织通行需求，地面道路拓宽至双向八车道。具体断面布置为：3m(人行道)+2.5m(非机动车道)+1.5m(机非分隔带)+14.5m(机动车道)+2m(中央分隔带)+14.5m(机动车道)+1.5m(机非分隔带)+2.5m(非机动车道)+3m(人行道)=45m。

规划用地性质：公路用地

建设工程性质：公路

二、公示时间

2026年5月19日至2026年5月28日

三、意见反馈途径

反馈意见截止时间：2026年5月19日至2026年6月4日

意见反馈途径：可通过信函、电话、电子邮件等方式反馈

项目情况可咨询上海市松江区交通建设管理中心

（1）　联系人：范羽　　联系电话：13621775996

（2）　意见反馈方式：

①　信函：收件人：松江区规划和自然资源局法规监督科

通讯地址：松礼路81号行政服务中心

②　电话：联系人：法规监督科董老师　联系电话：67740046

规建科邓老师　联系电话：57743322

电话接待时间：周一至周五上午8:30至11:30，

下午13:00至17:00

③邮箱：sjghzyj@163.com

上海市松江区规划和自然资源局

2026年05月19日

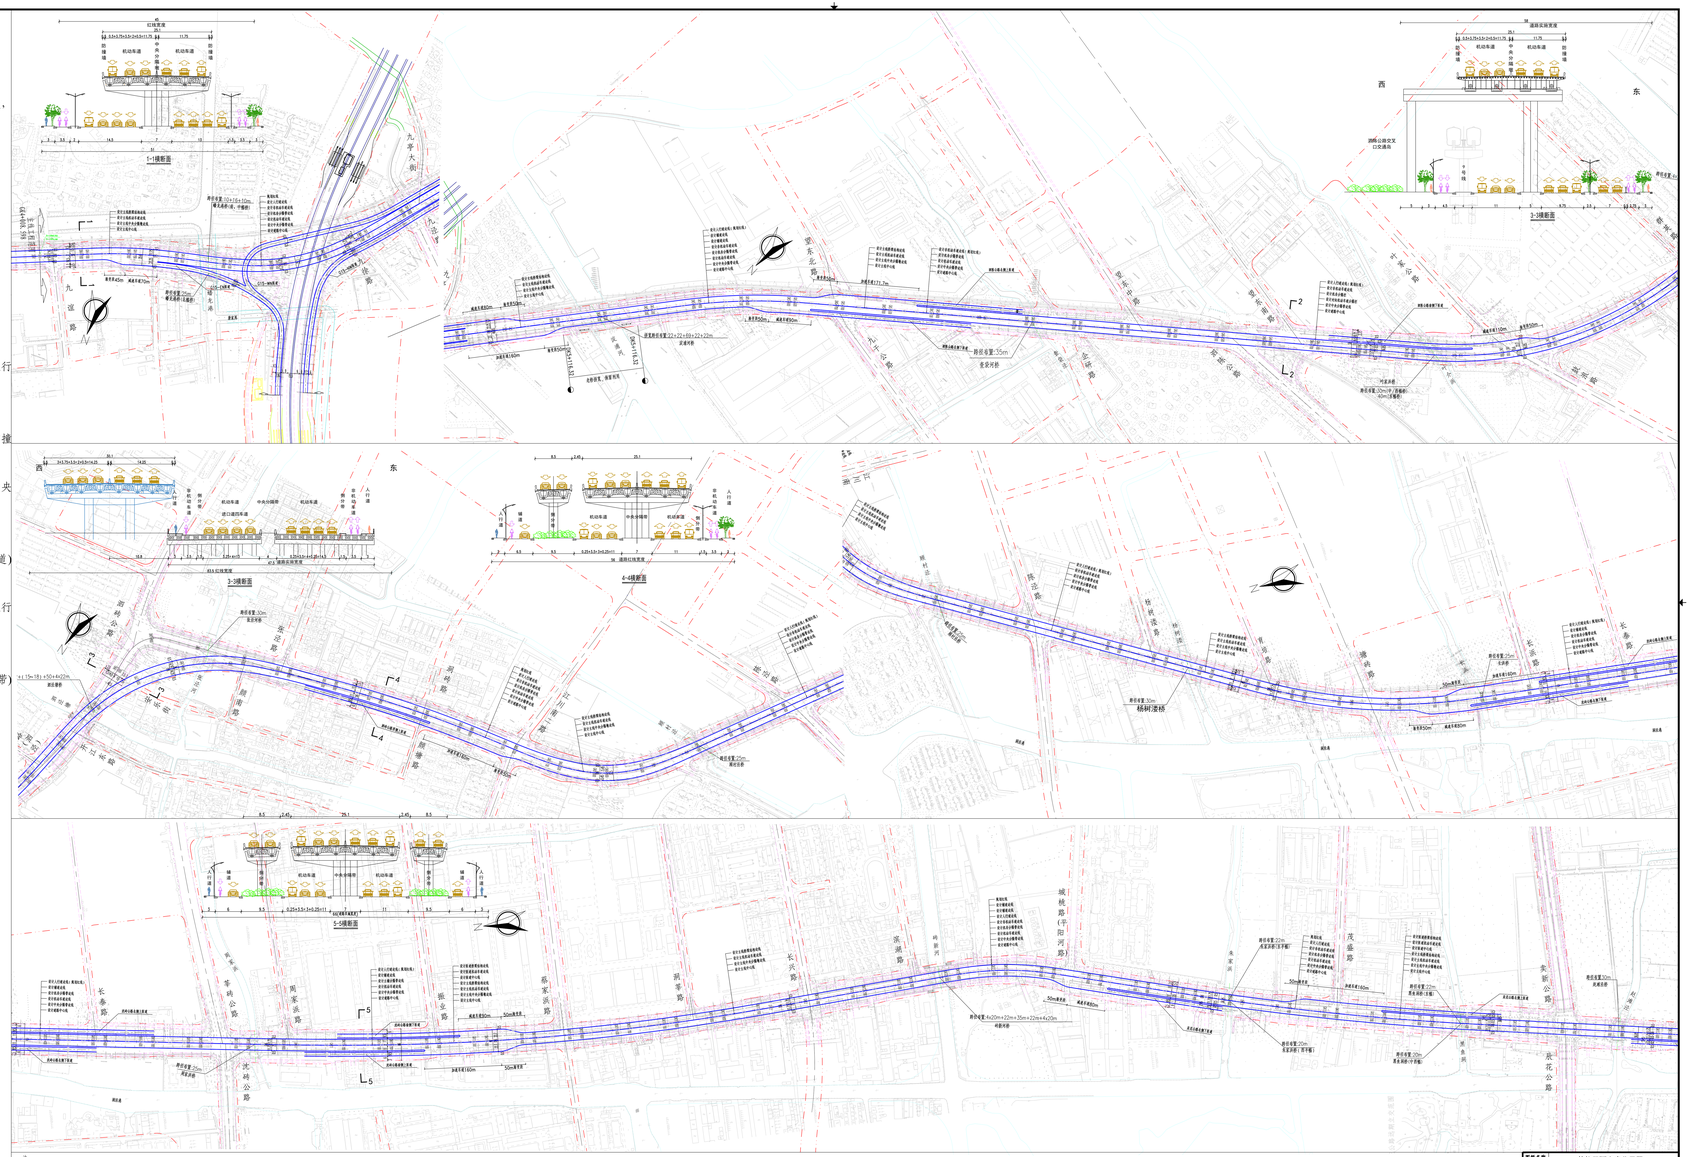
1-1横断面
2-2横断面
3-3横断面
4-4横断面
5-5横断面
九亭大街
九谊路
沪松公路
金玉路
旗亭路
旗亭路
杨桐浦桥
长春路
茸兴路
茸兴公路
茸兴路
茸兴公路
茸兴路
茸兴公

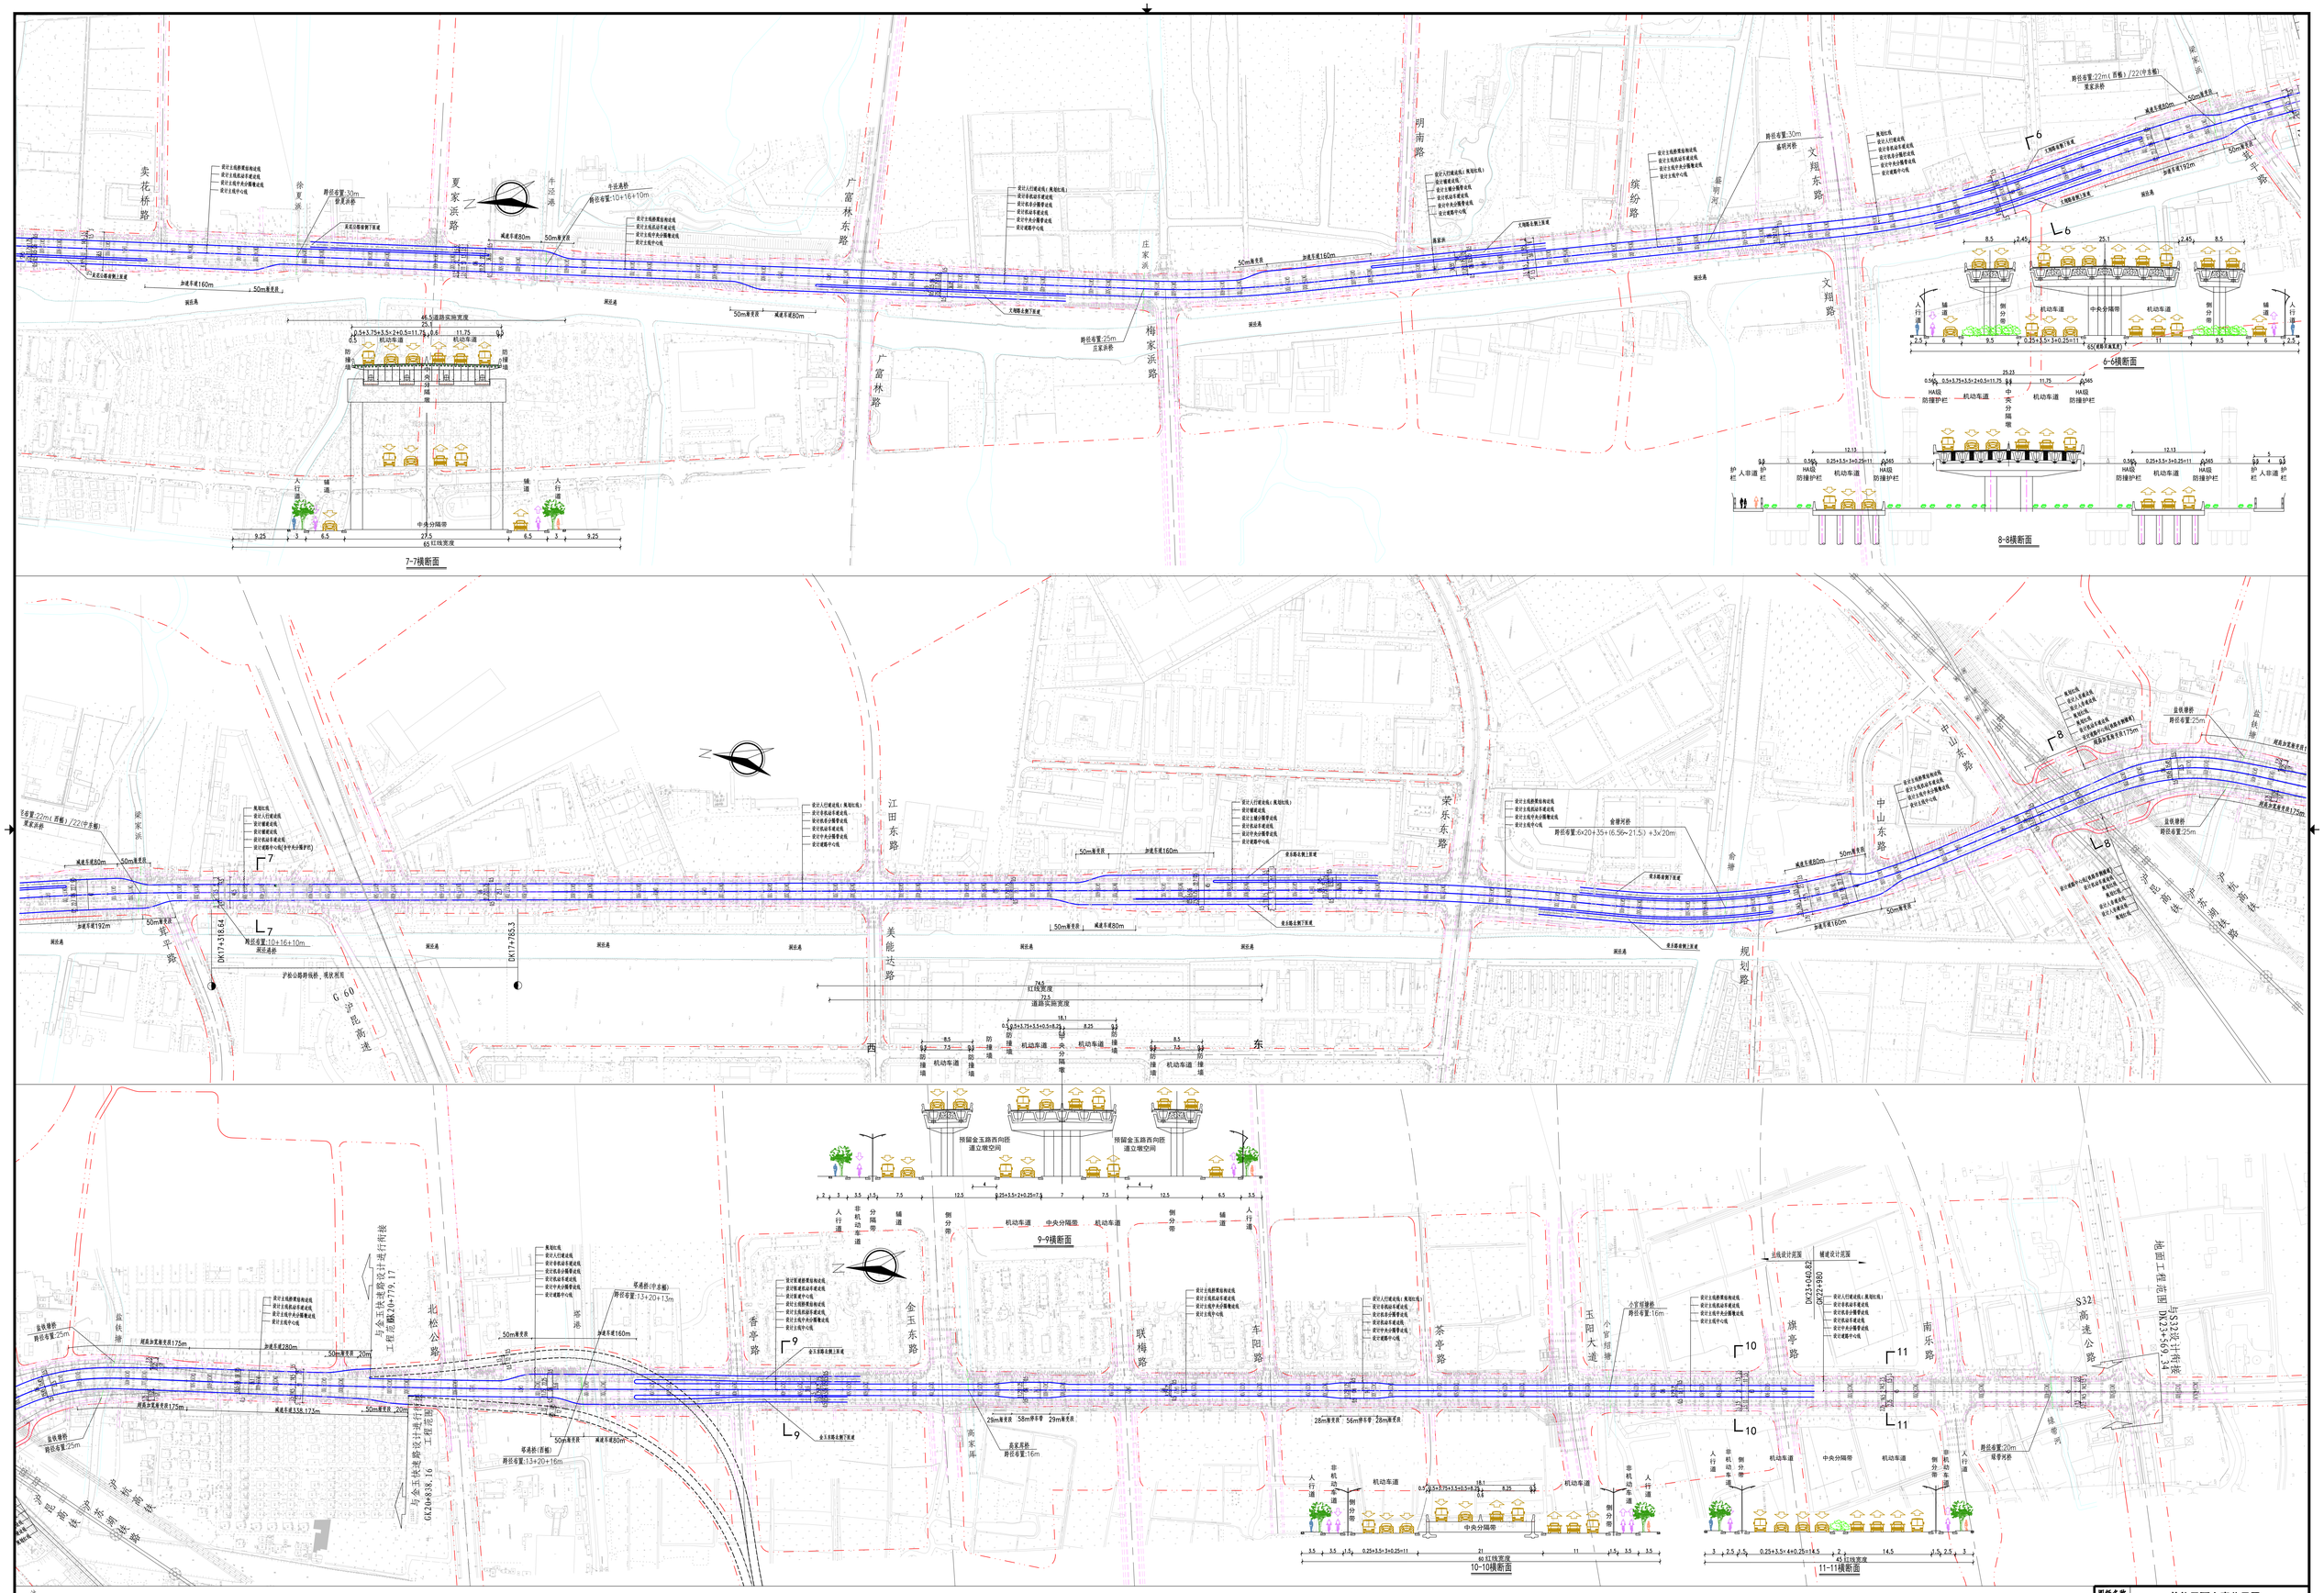

注：
1. 本图尺寸除注明外均以米计；
2. 本工程采用上海2000坐标系统，吴淞高程系统；
3. 本图比例：于1：3000.

图例
工程范围
本工程新建桥墩桩基

图纸名称 Sheet Title	总体平面方案公示图				
专业 Discipline	道路	阶段 Stage	方案	比例 Scale	1:3000
图号 Sheet No.	00-002	版次 Rev.	A	日期 Date	2026.05