

关于“上海市松江区南期昌路458弄江中小区164号单元加装电梯工程”规划设计方案公示

为了让周边单位、居民了解“上海市松江区南期昌路458弄江中小区164号单元加装电梯工程”规划设计方案的内容，根据上海市规划管理有关方案公示的规定，现将有关情况公示如下：

建设单位：上海市松江区江中、喆苑第五届业主委员会

建设工程名称：上海市松江区南期昌路458弄江中小区164号单元加装电梯工程

建设项目地址：南期昌路458弄164号单元

建设用地范围：东邻思其路，西邻龙兴港，南邻二里泾港，北邻思贤路

规划用地性质：居住用地

建筑工程性质：住宅配套设施

公示时间：2024年10月9日至2024年10月19日

收集意见时间：2024年10月9日至2024年10月26日

意见反馈途径：可通过信函、电话、电子邮件等方式反馈

(1)项目情况可咨询上海市松江区江中、喆苑第五届业主委员会

联系人：何主任 联系电话：13801717684

(2)意见反馈方式：

①信函：收件人：松江区规划和自然资源局法规监督科

通讯地址：松江区荣乐东路2111号2号楼

②电话：联系人：法规监督科方老师 联系电话：67740046

规建科 姜老师 联系电话：57740895


方松街道 沈老师 联系电话：37720201

电话接待时间：周一至周五上午8:30至11:30，下午13:30至17:30

③邮件：sjghzyj@163.com

上海市松江区规划和自然资源局

2024年10月9日

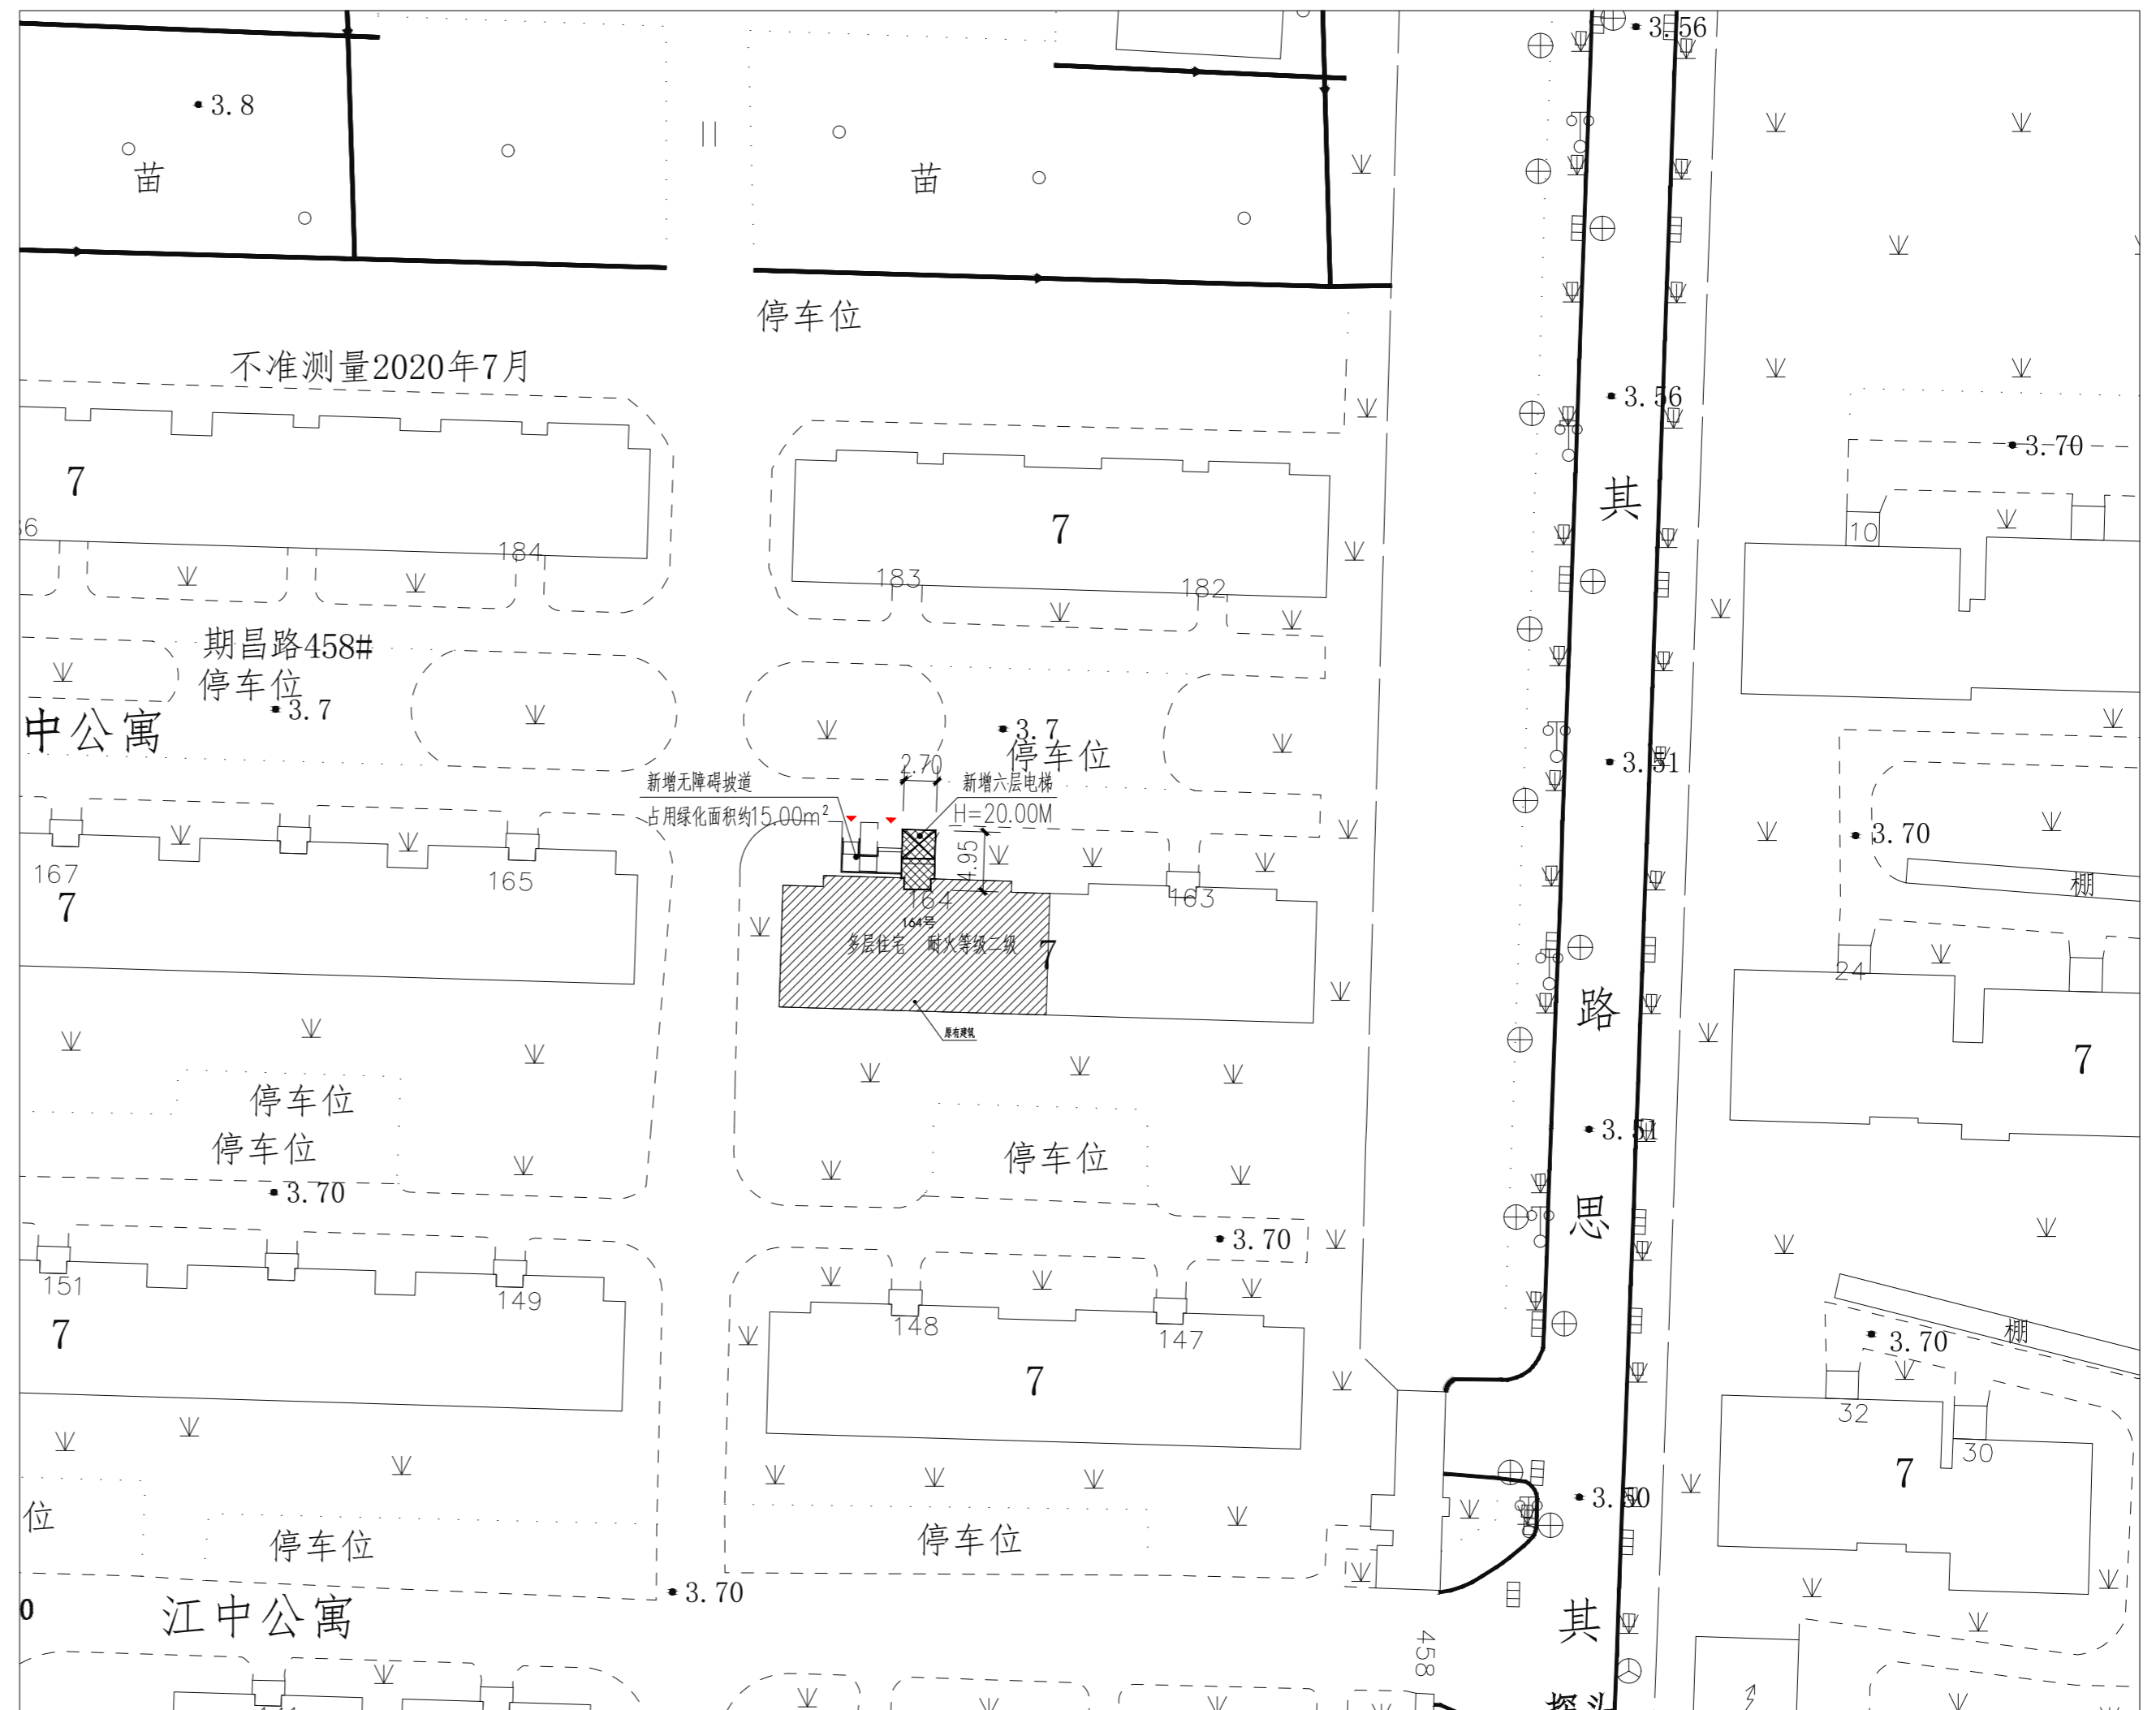

主要经济技术指标				
项目	增设电梯占地面积 (m ²)	增设电梯建筑面积 (m ²)	增设电梯高度 (M)	增设电梯层数 (层)
164号	11.75m ²	75.90m ²	20.00M	6层