




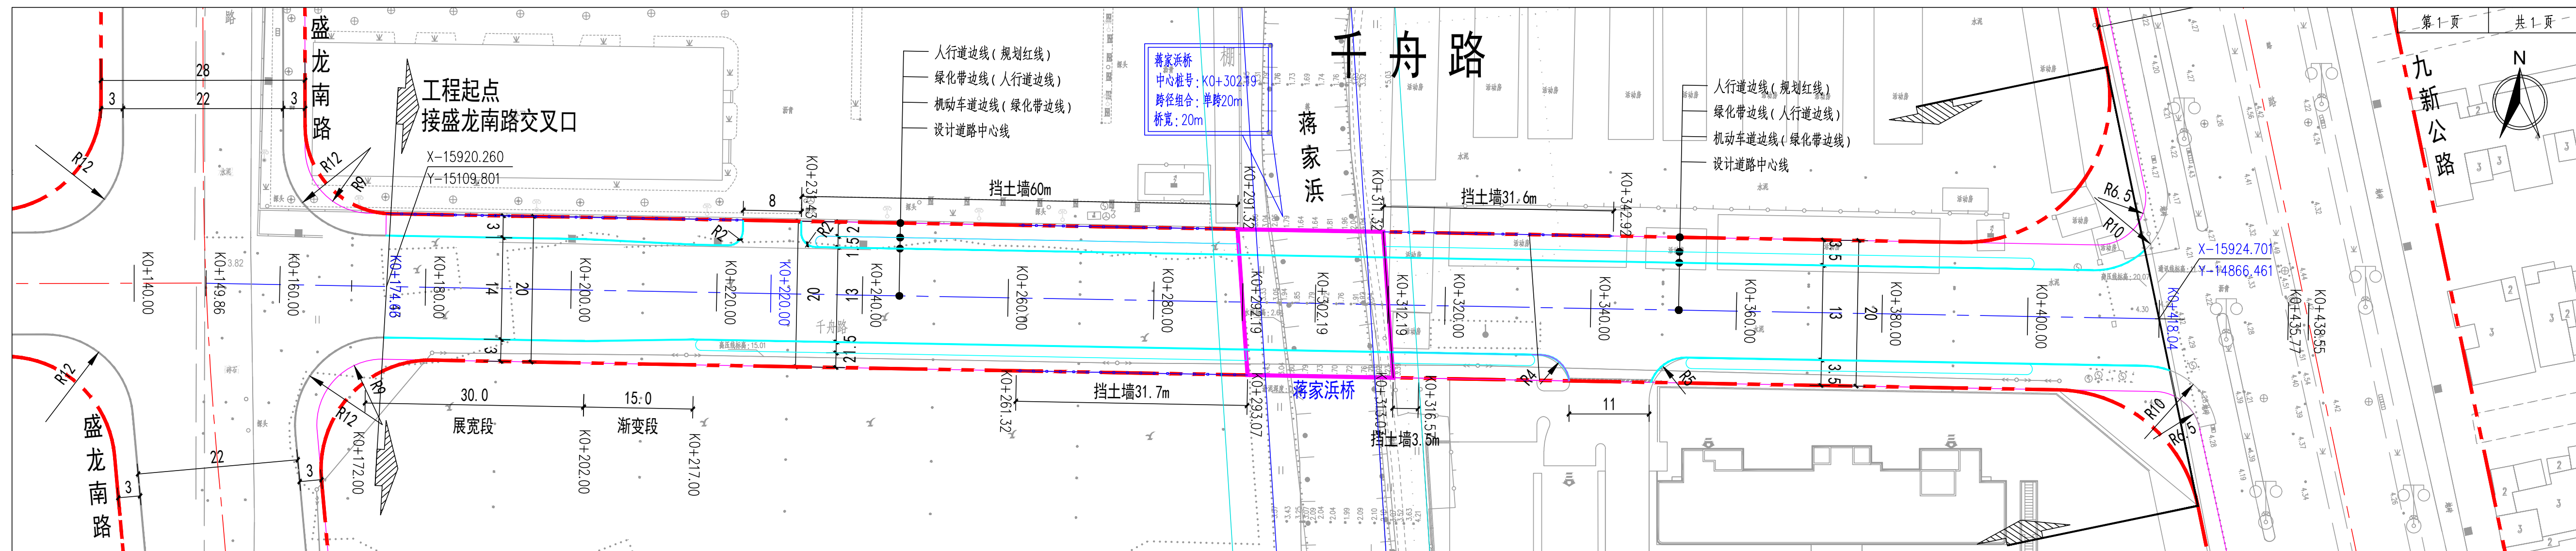


千舟路(盛龙南路—九新公路)道路平面设计图(1:500)

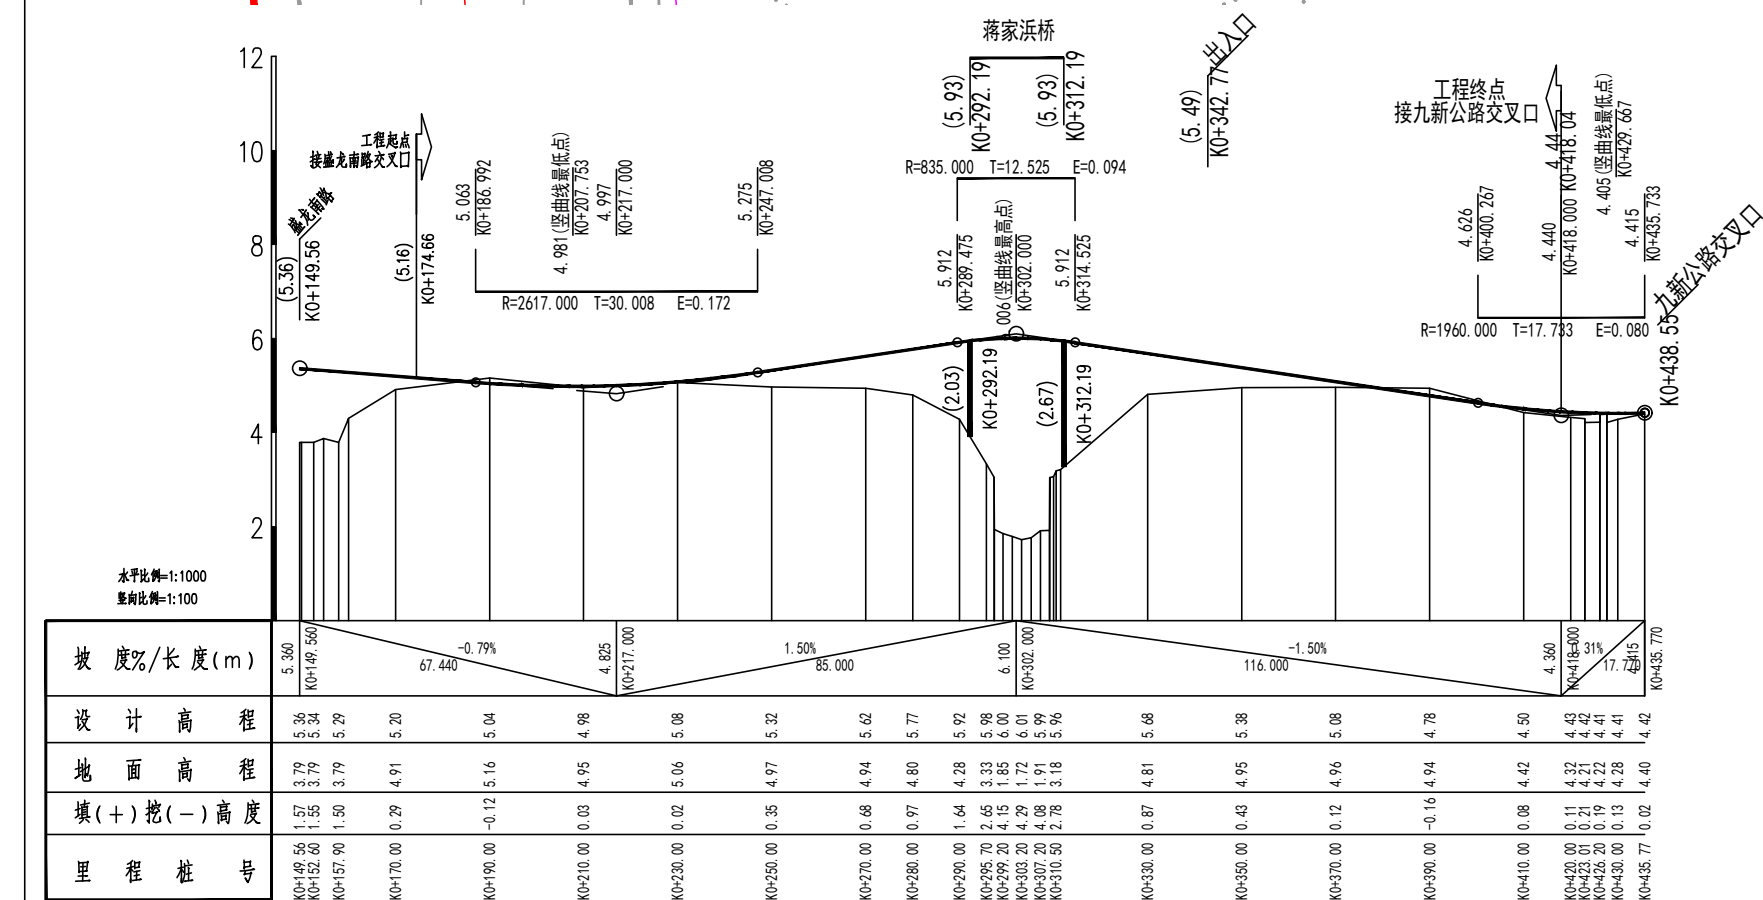

道路纵断面设计图

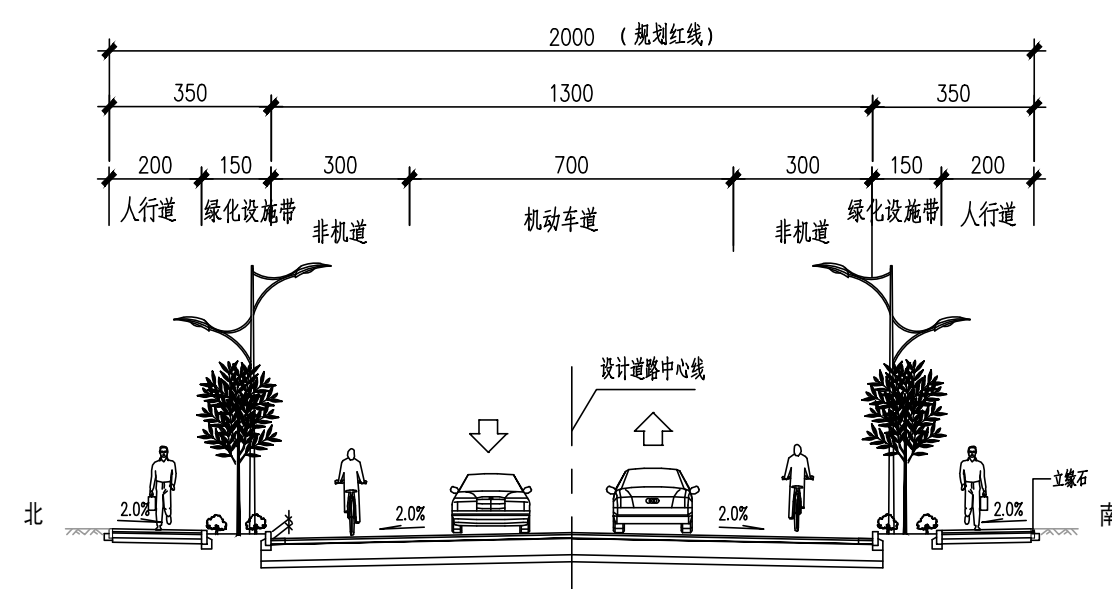

道路标准横断面

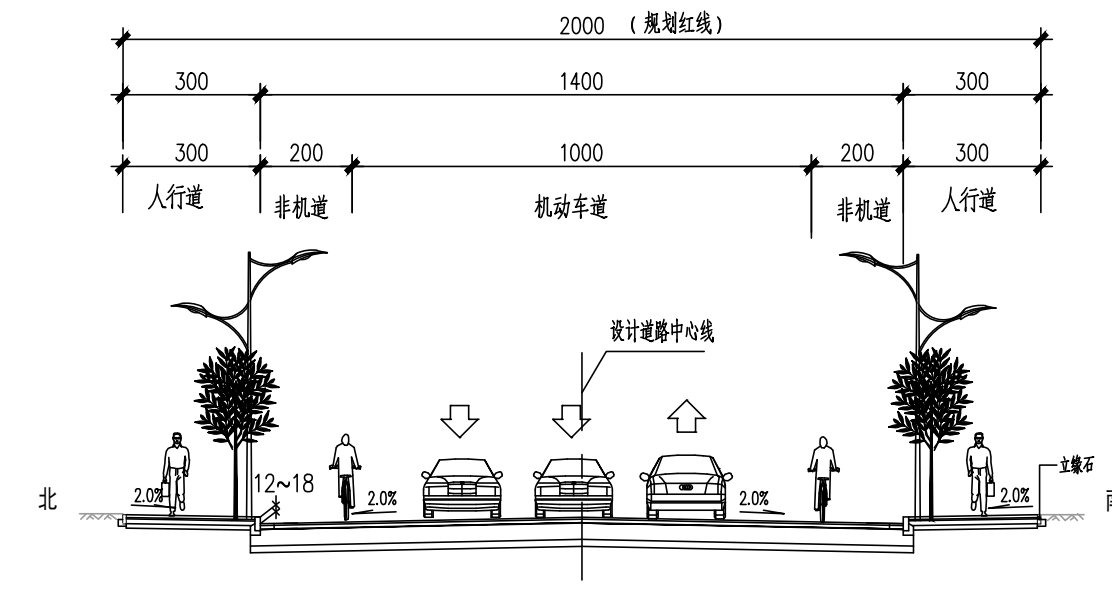

交叉口渠化横断面

关于“新桥镇千舟路(盛龙南路-九新公路)道路新建工程”设计方案规划公示

为了让周边单位、居民了解“新桥镇千舟路(盛龙南路-九新公路)道路新建工程”项目规划设计方案的内容,根据上海市城市规划管理有关方案公示的规定,现将有关情况公示如下:

一、项目情况

建设单位名称：上海市松江区新桥镇人民政府

建设工程名称：新桥镇千寿路（盛龙南路-九新公路）道路新建工程

建设项目选址：松江区新桥镇 西起盛龙南路，东至九新公路。

建设用地区域：松江区新桥镇 西起盛龙南路，东至九新公路。

项目用地面积：3059.76平方米

项目建设内容：道路实施长度为243.38米，红线宽度为20米，设计标准横断面为3.5m人行道（含1.5m绿化设施带）+13m车行道+3.5m人行道（含1.5m绿化设施带）+20.0m（规划红线）。

规划用地性质：道路广场用地

规划工程性质：市政道路

二、公示时间

2025年9月30日至2025年10月9日

三、意见反馈途径

反馈意见截止时间：2025年9月30日至2025年10月16日

意见反馈途径：可通过信函、电话、电子邮件等方式反馈

项目情况可咨询上海市松江区新桥镇人民政府

(1) 联系人：钱颖 联系电话：021-57641655

(2) 意见反馈方式：

① 信函：收件人：松江区规划和自然资源局法规监督科
通讯地址：松江区荣乐东路211号2号楼

② 电话：联系人：法规监督科方老师 联系电话：67740046
市政科邓老师 联系方式：57743322

电话接待时间：周一至周五上午8:30至11:30，
下午13:00至17:00

③ 邮箱：sjghzj@163.com

上海市松江区规划和自然资源局
2025年09月30日

新桥镇千舟路(盛龙南路—九新公路)道路新建工程

道路公示平面图

图纸编号

日 本

2025.09