

《上海市松江区洞泾镇SJS3-0003单元控制性详细规划

02、06街坊实施深化》

草案公示

组织编制单位：上海市松江区人民政府

上海市规划和自然资源局

《上海市松江区洞泾镇SJS3-0003单元控制性详细规划02、06街坊实施深化》规划草案已形成，现根据有关法律、法规的要求，对该规划草案进行公示，征求广大公众意见。如对该规划草案有意见和建议，请于公示结束前将意见反馈至上海市松江区规划和自然资源局。

反馈意见方式：公众可通过现场意见反馈、邮寄或电子邮件形式将书面意见反馈至松江区规划和自然资源局

现场意见反馈地址：松江区荣乐东路2111号建设大厦2号楼

联系电话：57747749

邮寄地址：松江区荣乐东路2111号建设大厦2号楼上海市松江区规划和自然资源局

邮编：201613

网上公示地址：<http://www.songjiang.gov.cn>

电子邮箱：sjghzyj@163.com

规划范围

本次规划范围包括洞泾镇SJS3-0003单元02、06街坊。

四至范围：东至泗砖南路，西至张泾路，南至长兴路，北至振业路，规划面积约33.4公顷。

调整动因

为方便洞泾学校校区之间联系，优化洞泾东部房产区慢行系统网络，提高步行便利性和亲水性，拟在02、06街坊分别各设1座步行桥梁，因此启动本次实施深化。


调整主要内容

1、02街坊

在培沟溇支河规划1座南北向跨河人行桥，连接02-12地块公共通道和02-04地块，宽度约2.6米，具体位置以建管阶段审定方案为准。


2、06街坊

在06-04、06-06两个校区之间设置1座东西向跨河人行桥，连接洞泾学校两个校区，宽度约3.5米，具体位置以建管阶段审定方案为准。

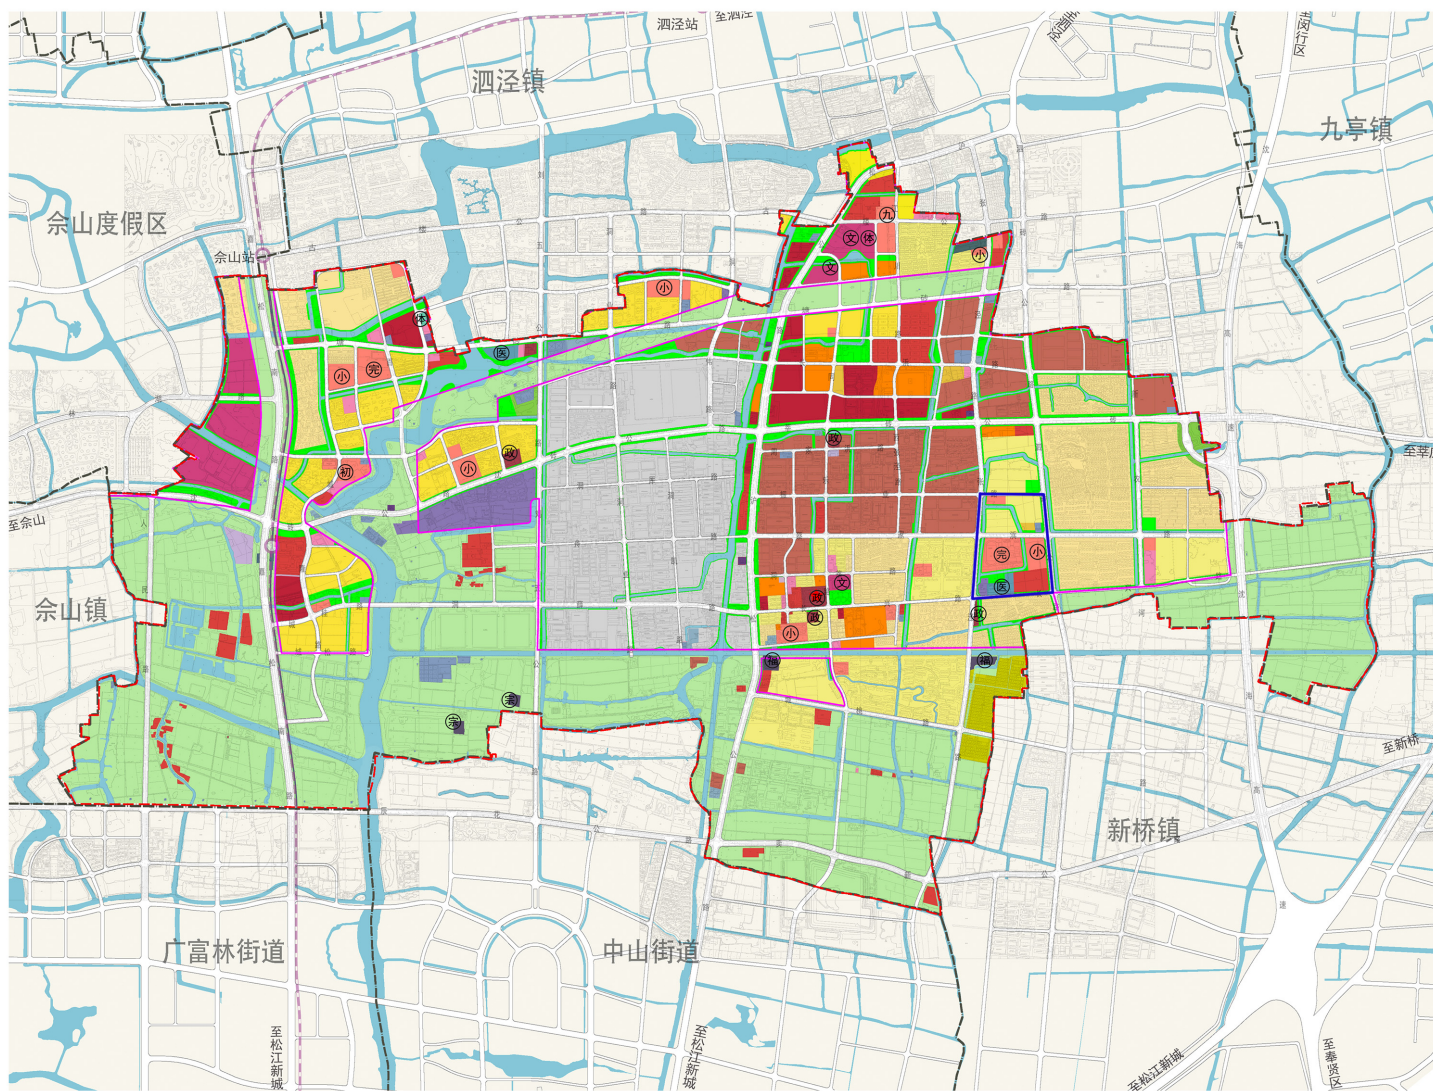

项目在洞泾镇区位图

调整前图则

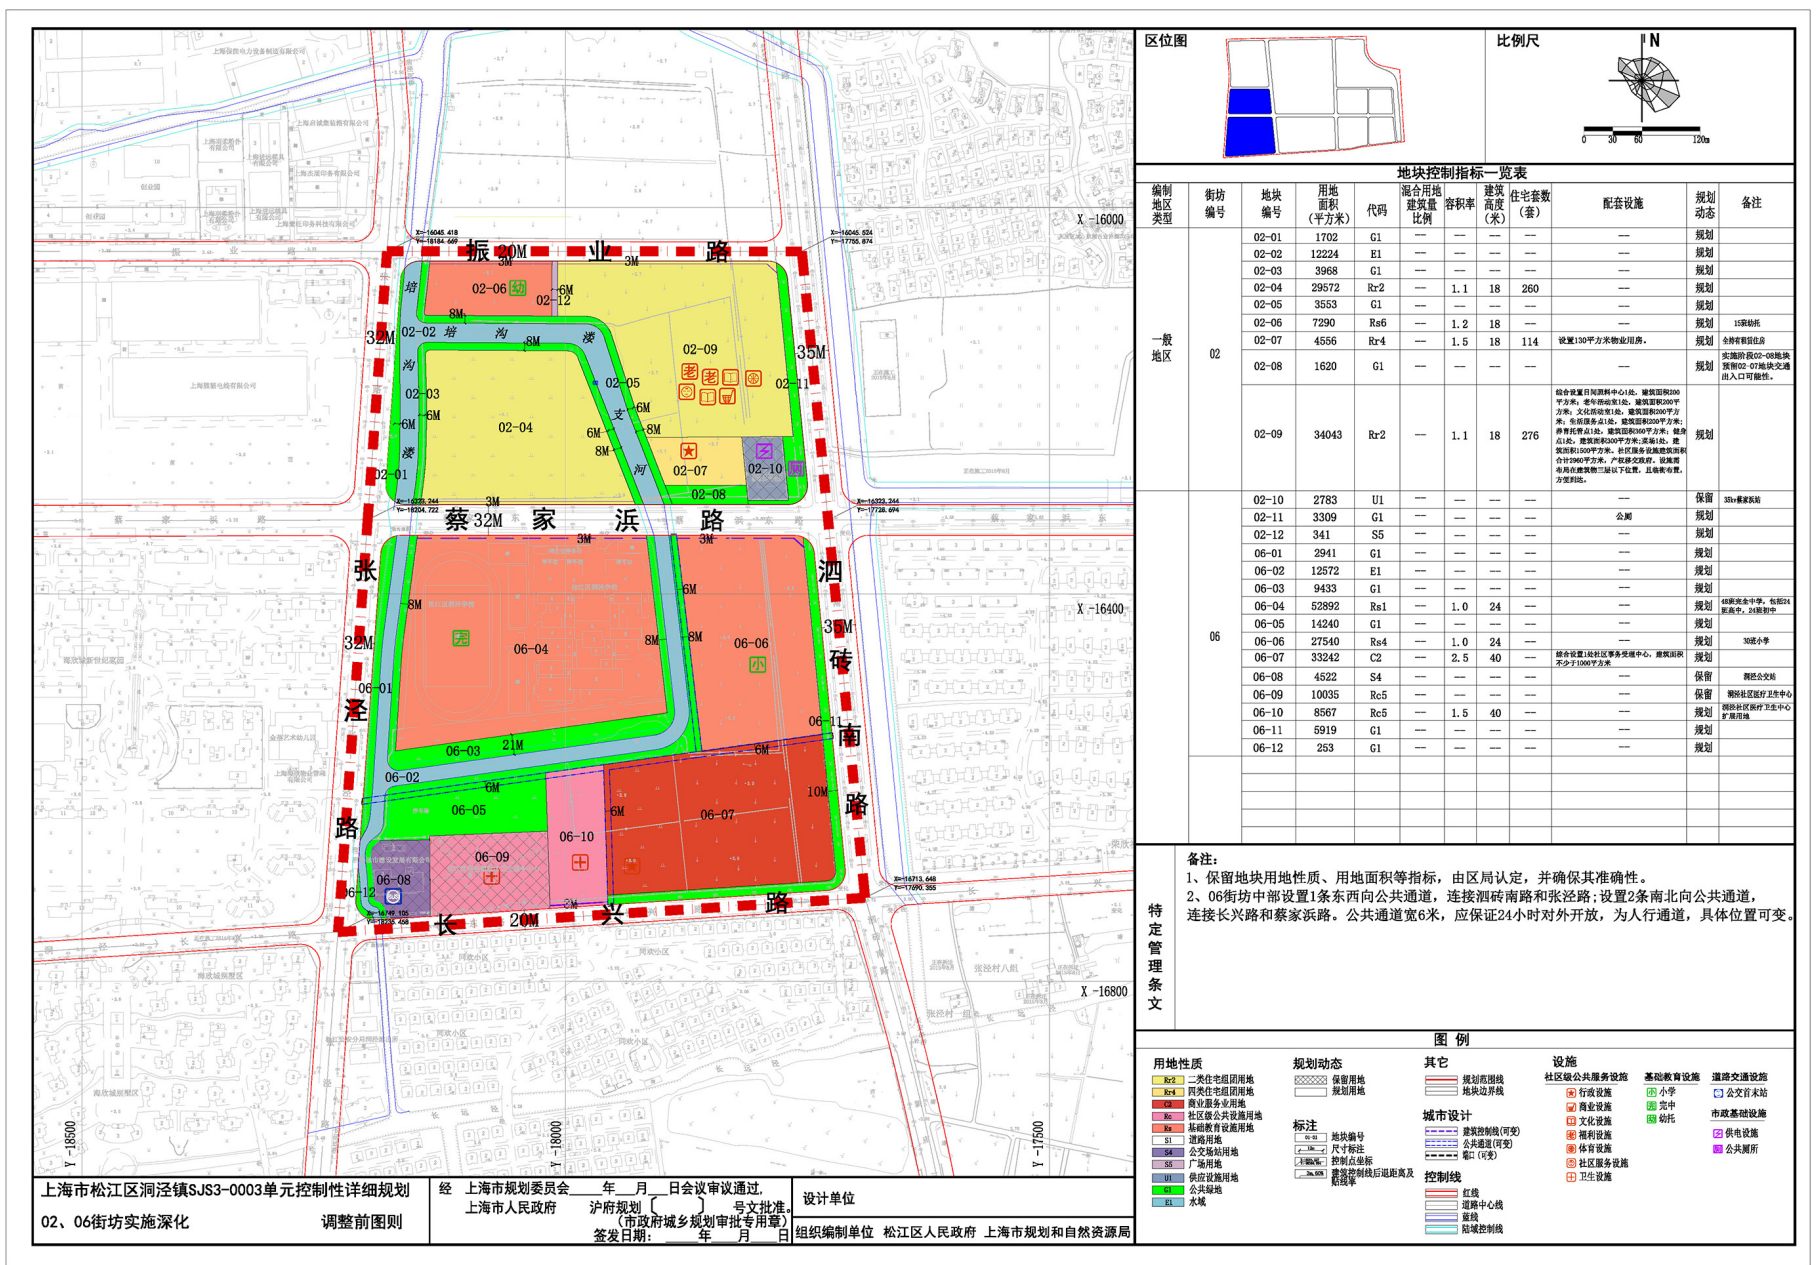

调整后图则

