


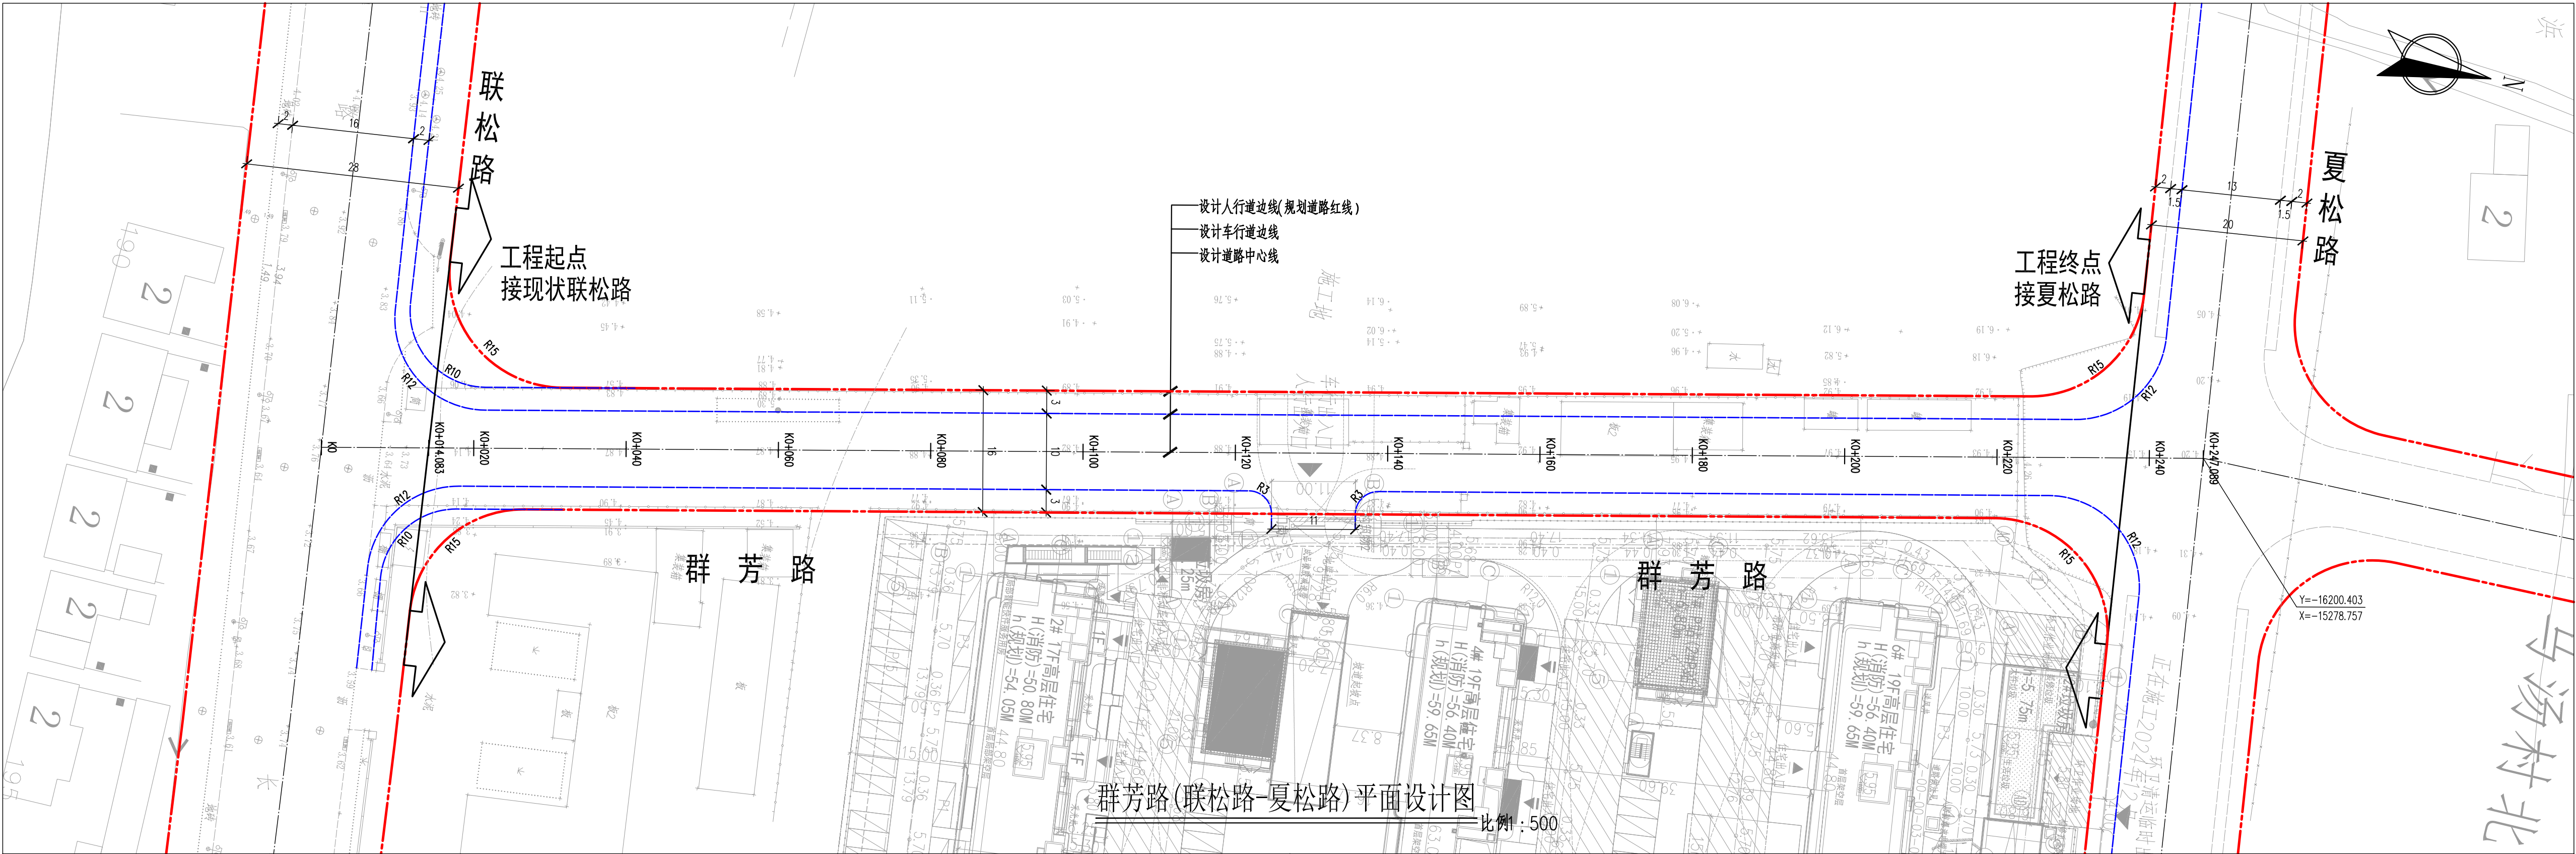

群芳路(联松路-夏松路)平面设计图

比例: 500

关于“群芳路(联松路-夏松路)道路新建工程”
设计方案规划公示

为了让周边单位、居民了解“群芳路(联松路-夏松路)道路新建工程”项目规划设计方案的内容,根据上海市城市规划管理有关方案公示的规定,现将有关情况公示如下:

一、项目情况

建设单位名称:上海市松江区新桥镇人民政府

建设工程名称:群芳路(联松路-夏松路)道路新建工程

建设项目选址:松江区新桥镇 南起联松路,北至夏松路

建设用地范围:松江区新桥镇 南起联松路,北至夏松路

项目用地面积约:3765.33平方米

项目建设内容:道路实施长度为222.96米,红线宽度为16米,设计标准横断面为3m(人行道)+10m(车行道)+3m(人行道)=16m

规划用地性质:道路广场用地

建设工程性质:市政道路

二、公示时间

2025年9月30日至2025年10月9日

三、意见反馈途径

反馈意见截至时间:2025年9月30日至2025年10月16日

意见反馈途径:可通过信函、电话、电子邮件等方式反馈

项目情况可咨询上海市松江区新桥镇人民政府

(1) 联系人:钱翔 联系电话:021-57646155

(2) 意见反馈方式:

①信函:收件人:松江区规划和自然资源局法规监督科

通讯地质:松江区荣乐东路2111号2号楼

②电话:联系人:法规监督科方老师 联系电话:67740046

规建科邓老师 联系电话:5574332


电话接待时间:周一至周五上午8:30至11:30,

下午13:00至17:00

③邮箱:sjghzy@163.com

上海市松江区规划和自然资源局

2025年9月30日

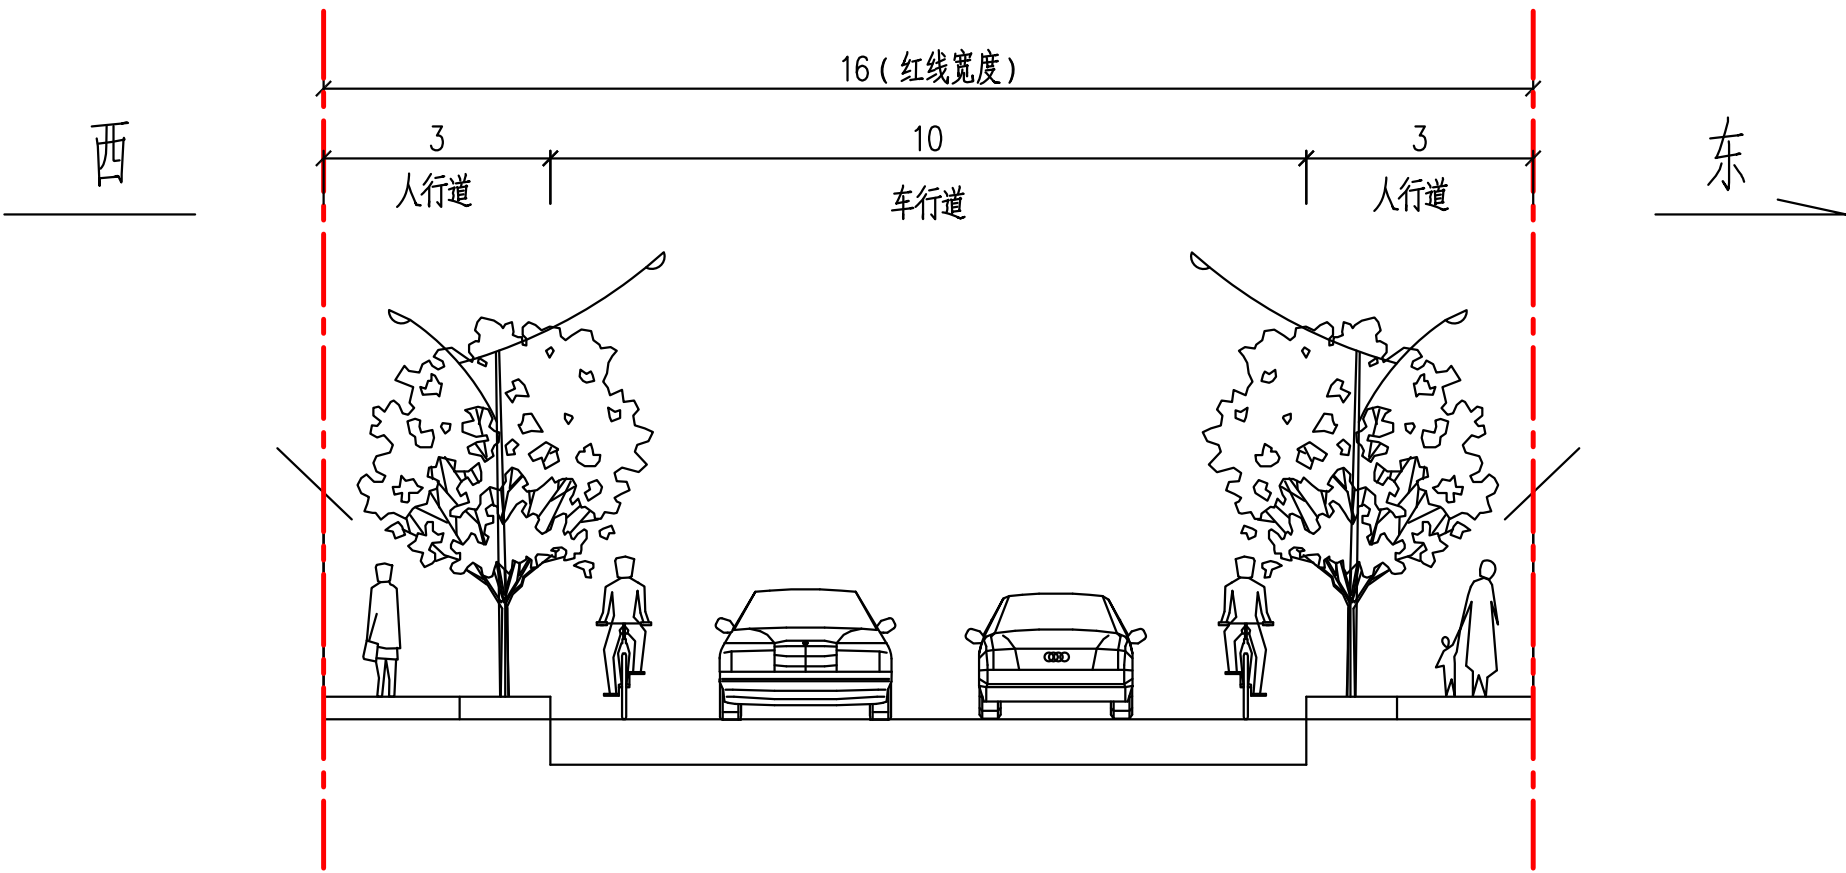

群芳路(联松路-夏松路)标准横断面

比例: 100