

关于“上海市松江区茸梅路天虹四村196号单元加装电梯工程”规划设计方案公示

建设单位名称：上海市松江区天虹一、二、四村小区业主委员会

建设工程名称：上海市松江区茸梅路天虹四村小区 196号单元加装电梯工程

建设项目选址：上海市松江区茸梅路天虹四村196号单元

建设用地范围：东临茸兴路、西临茸梅路、南临沪昆高速、北临五昆路

规划用地性质：居住用地

建筑工程性质：住宅配套设施

公示时间：2023年8月11日至2023年8月20日

收集意见时间：2023年8月11日至2023年8月27日

意见反馈途径：可通过信函、电话、电子件等方式反馈

(1) 项目情况可咨询上海市松江区天虹一、二、四村小区业主委员会

联系人：张月光 联系电话：18021017158

(2) 意见反馈方式：

①信函：收件人：松江区规划和自然资源局法规监督科
通讯地址：松江区荣乐东路2111号2号楼


②电话：联系人：法规监督科方老师 联系电话：57743311
规建科姜老师 联系电话：57740895

电话接待时间：周一至周五上午8:30至11:30，下午13:00至17:00

③邮箱：sjghzj@163.com


主要经济技术指标表

序号	项目	数量	单位	备注
1	单体占地面积	9.31	平方米	
2	总建筑面积	60.83	平方米	
3	建筑高度	18.80	米	室外地坪至电梯女儿墙高度
4	电梯层数	5	层	

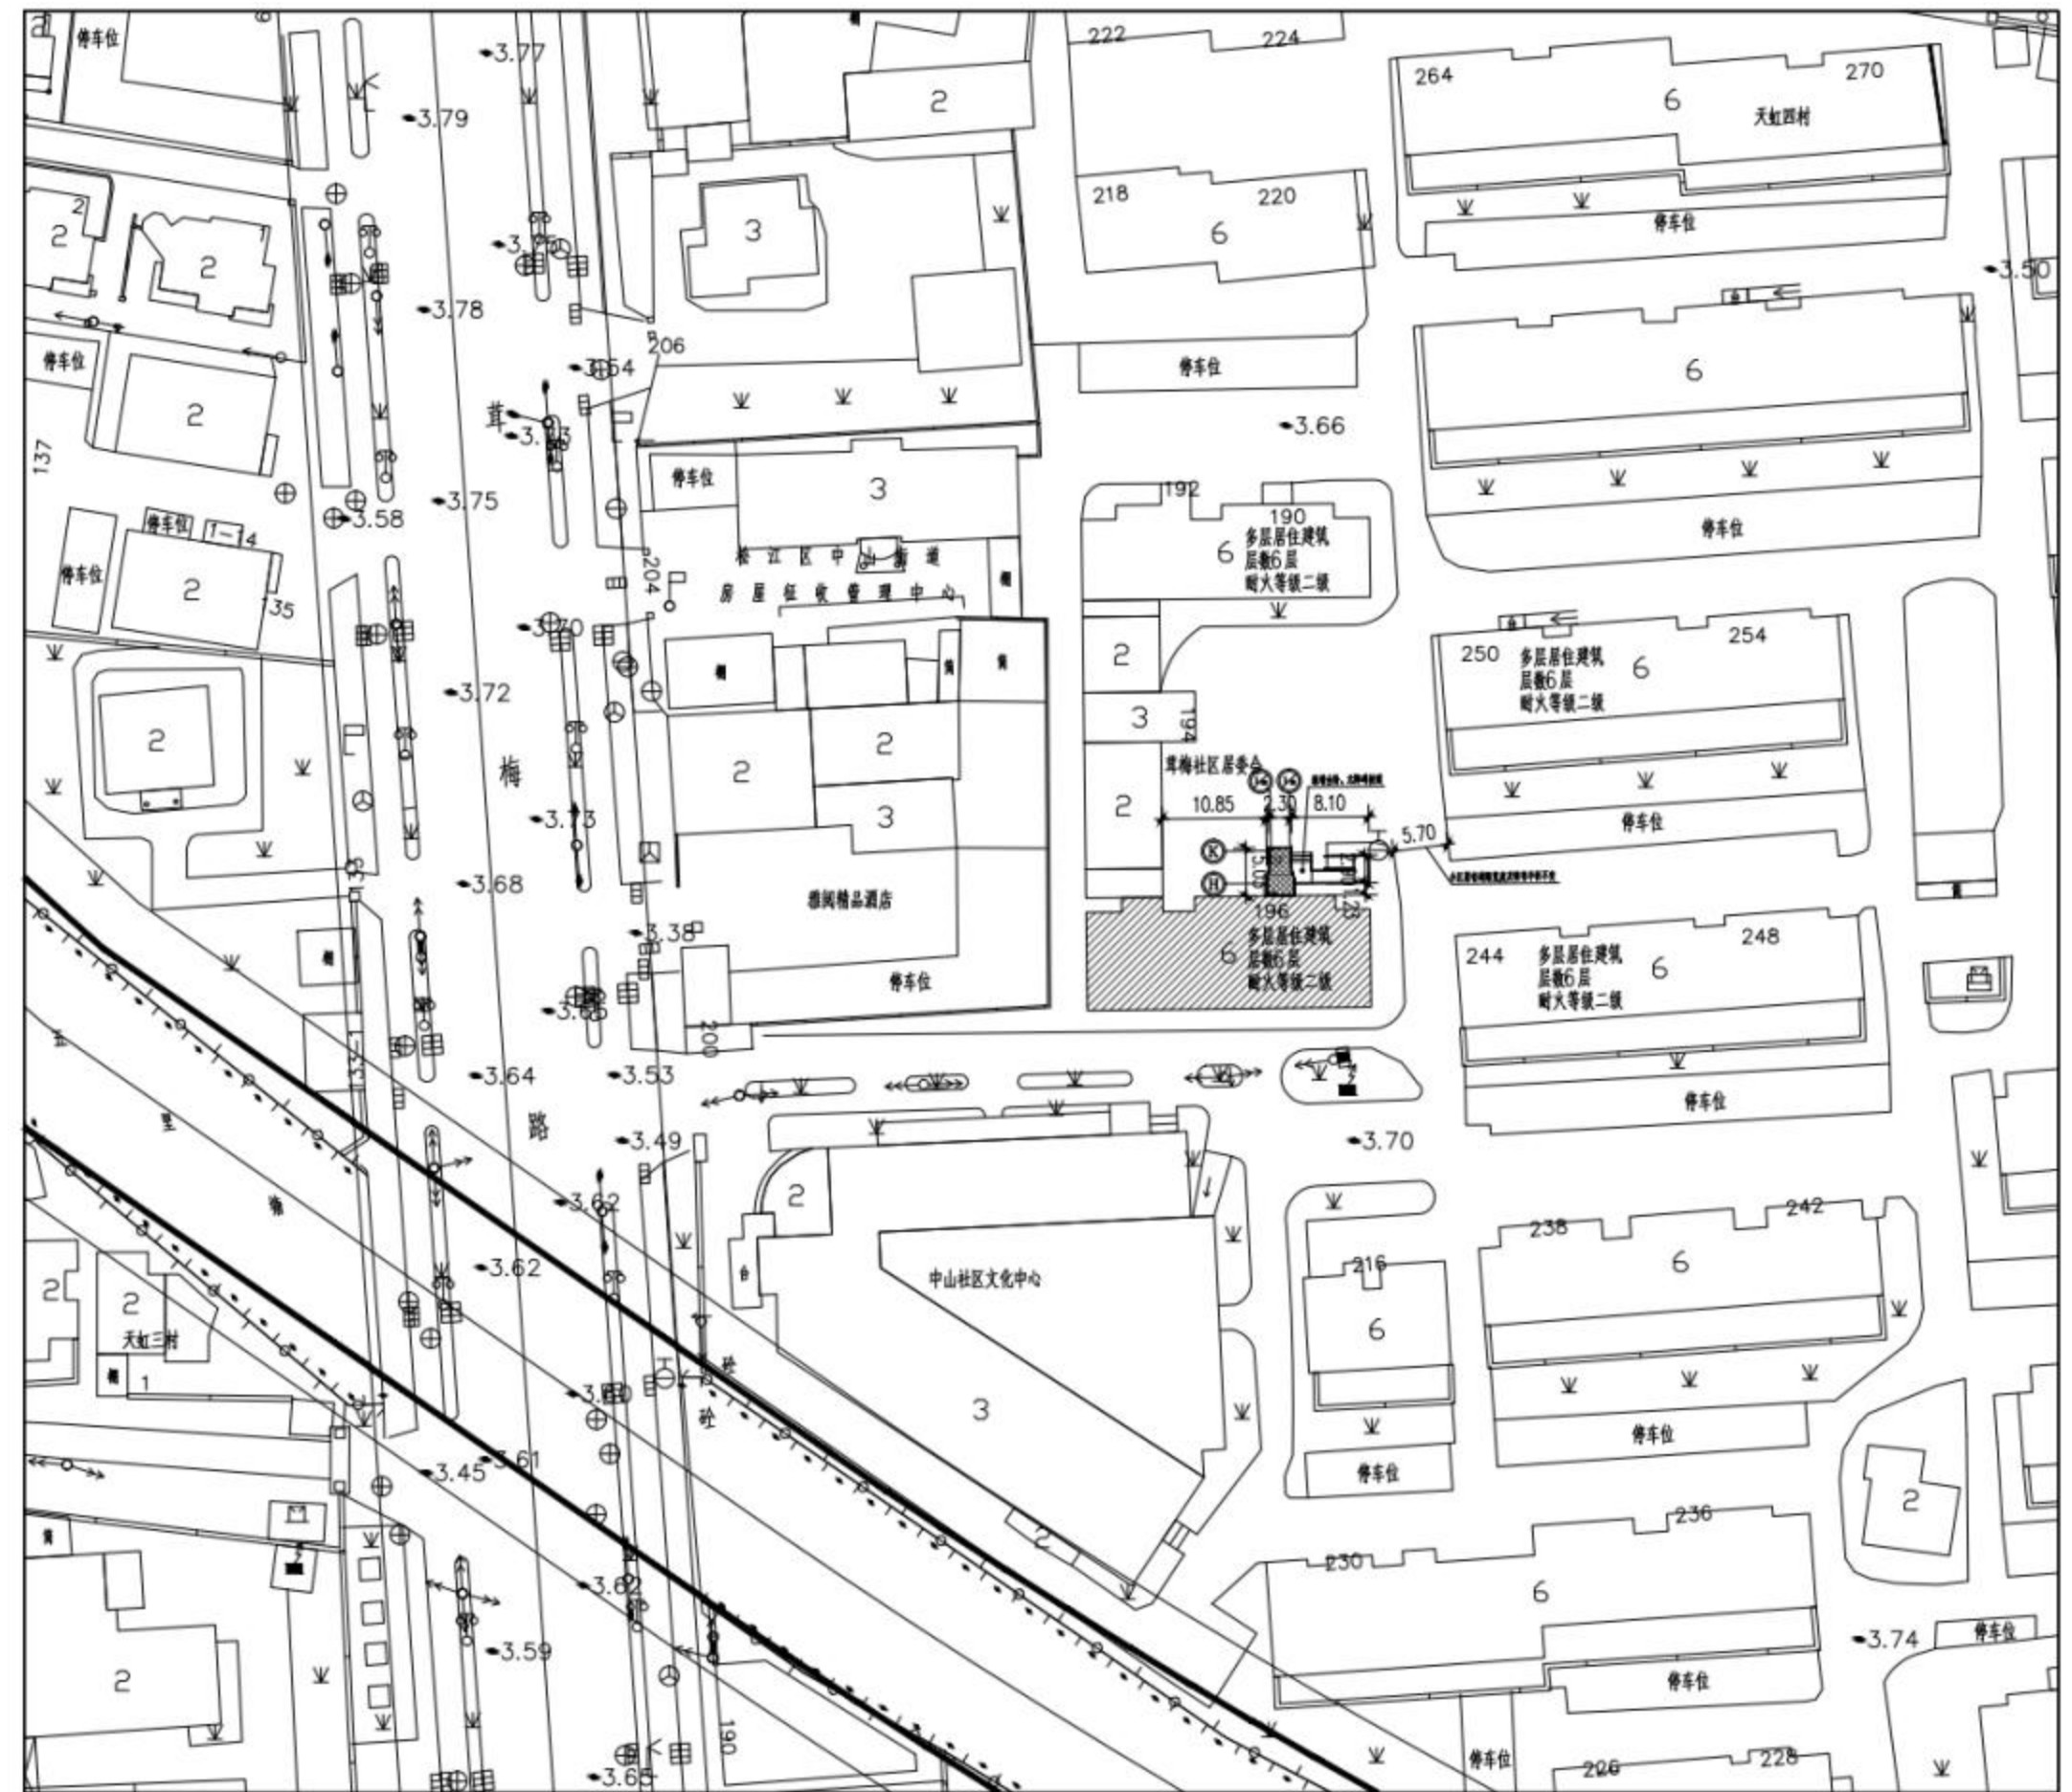

总平面图

1:500

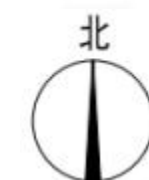

图例： 新建电梯 本次加装的建筑 原有建筑