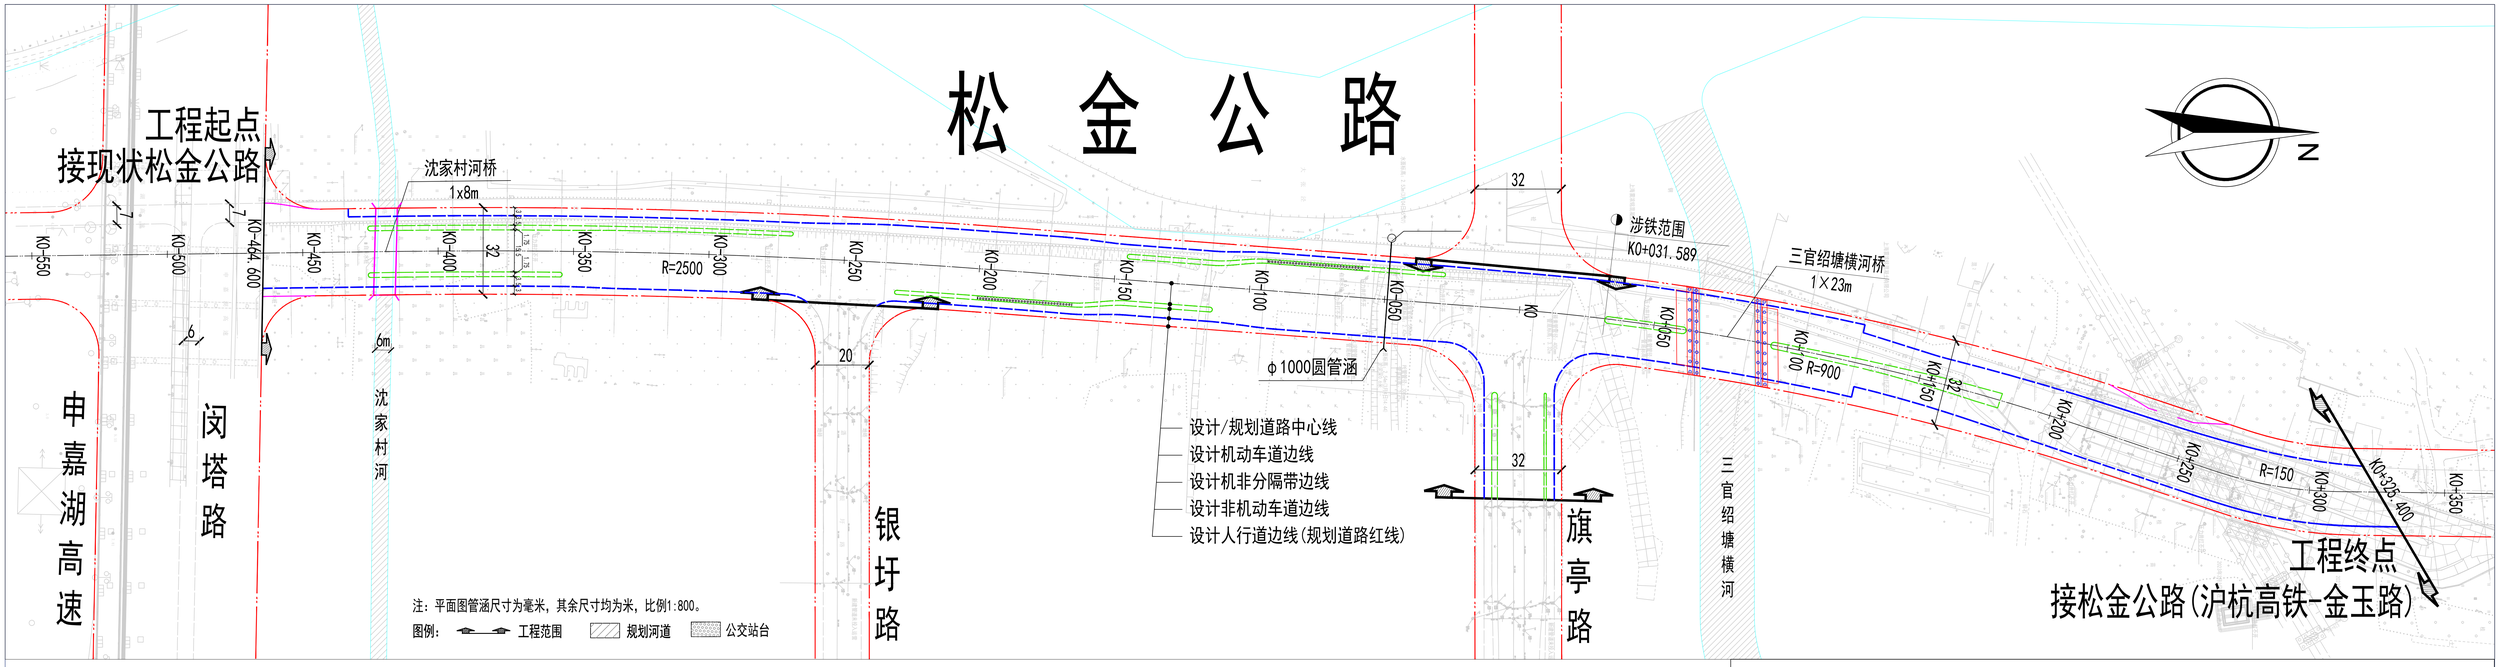

标准横断面一

1:100

非涉铁段

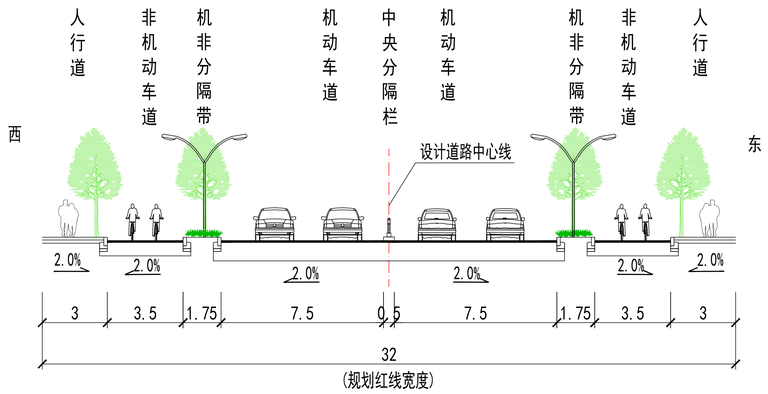

标准横断面二

1:100

涉铁段下穿通道

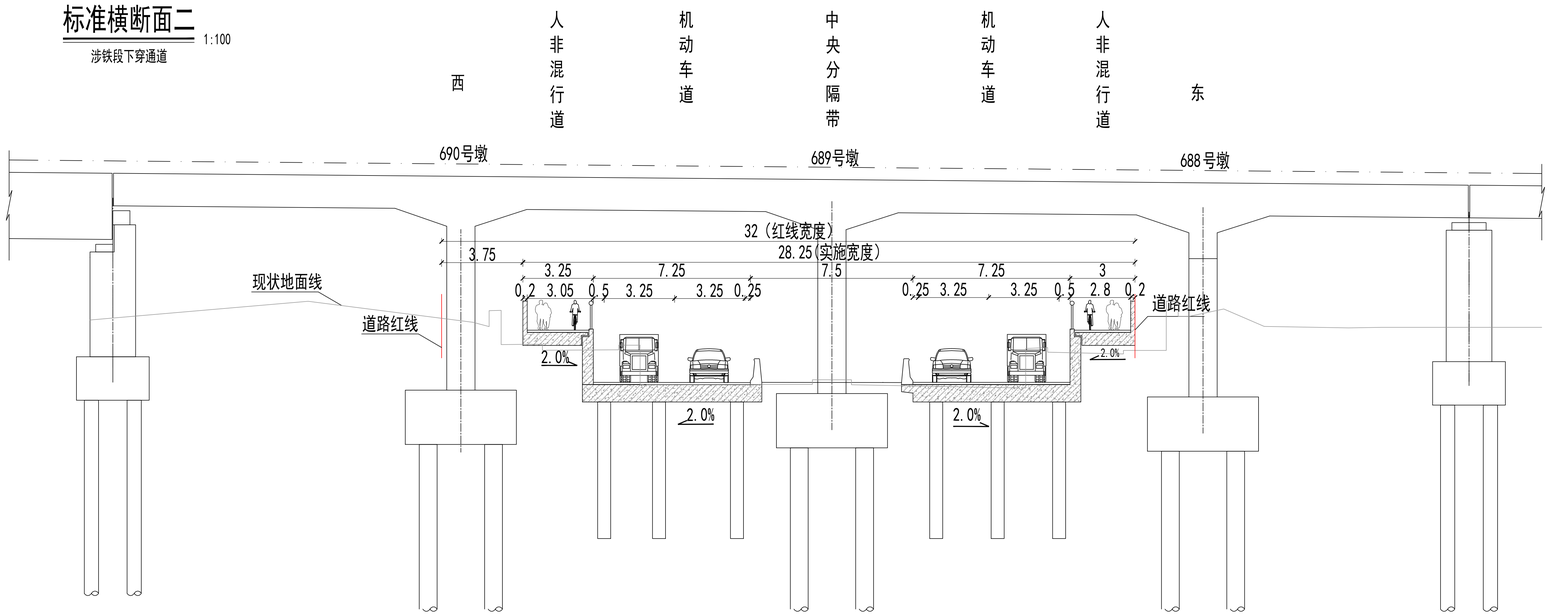

关于"松江南站大型居住社区松金公路(沪杭高铁-闵塔路)道路改建工程"设计方案规划公示

为了让周边单位、居民了解"松江南站大型居住社区松金公路(沪杭高铁-闵塔路)道路改建工程"项目规划设计方案的内容，根据上海市城市规划管理有关方案公示的规定，现将有关情况公示如下：

一、项目情况

建设单位名称：上海松江新城投资咨询有限公司

建设工程名称：松江南站大型居住社区松金公路(沪杭高铁-闵塔路)道路改建工程

建设项目选址：松江区车墩镇南至闵塔路，北至沪杭高铁北侧

建设用地范围：松江区车墩镇南至闵塔路，北至沪杭高铁北侧

项目用地面积约：总用地面积约 27199.04 平方米

项目建设内容：松金公路(沪杭高铁-闵塔路)道路改建工程全长约 790m，红线宽度 32m，按双向 4 快 2 慢规模新建道路，同步建设交通标志标线、绿化、照明等附属工程。道路分为非涉铁段和涉铁段，非涉铁段为闵塔路-旗亭路段，新建跨规划沈家村河桥梁一座，设计标准横断面为：3m（人行道）+3.5m（非机动车道）+1.75m（机非分隔带）+15.5m（机动车道）+1.75m（机非分隔带）+3.5m（非机动车道）+3m（人行道）=32m（规划红线）；涉铁段为旗亭路-沪杭高铁段，新建跨规划三官绍塘横河桥梁一座，改造下穿沪杭高铁通道一处，下穿段设计标准横断面为：3.25m（人非通道）+7.25（机动车道）+7.5m（中央分隔带）+7.25m（机动车道）+3m（人非通道）=28.25m（实施宽度）。

规划用地性质：对外交通用地

建设工程性质：市政道路

二、公示时间

2025 年 07 月 07 日至 2025 年 07 月 16 日

三、意见反馈途径

反馈意见截止时间： 2025 年 07 月 07 日至 2025 年 07 月 23 日

意见反馈途径：可通过信函、电话、电子邮件等方式反馈

项目情况可咨询上海松江新城投资咨询有限公司

（1） 联系人：张株正 联系电话：18918356773

（2） 意见反馈方式：

①信函：收件人：松江区规划和自然资源局法规监督科

通讯地址：松江区荣乐东路 2111 号 2 号楼

②电话：联系人：法规监督科方老师 联系电话：67740046

市政科秦老师 联系方式：67825997

电话接待时间：周一至周五上午 8:30 至 11:30，

下午 13:00 至 17:00

③邮箱：sjghzyj@163.com

上海市松江区规划和自然资源局

2025 年 07 月 07 日