


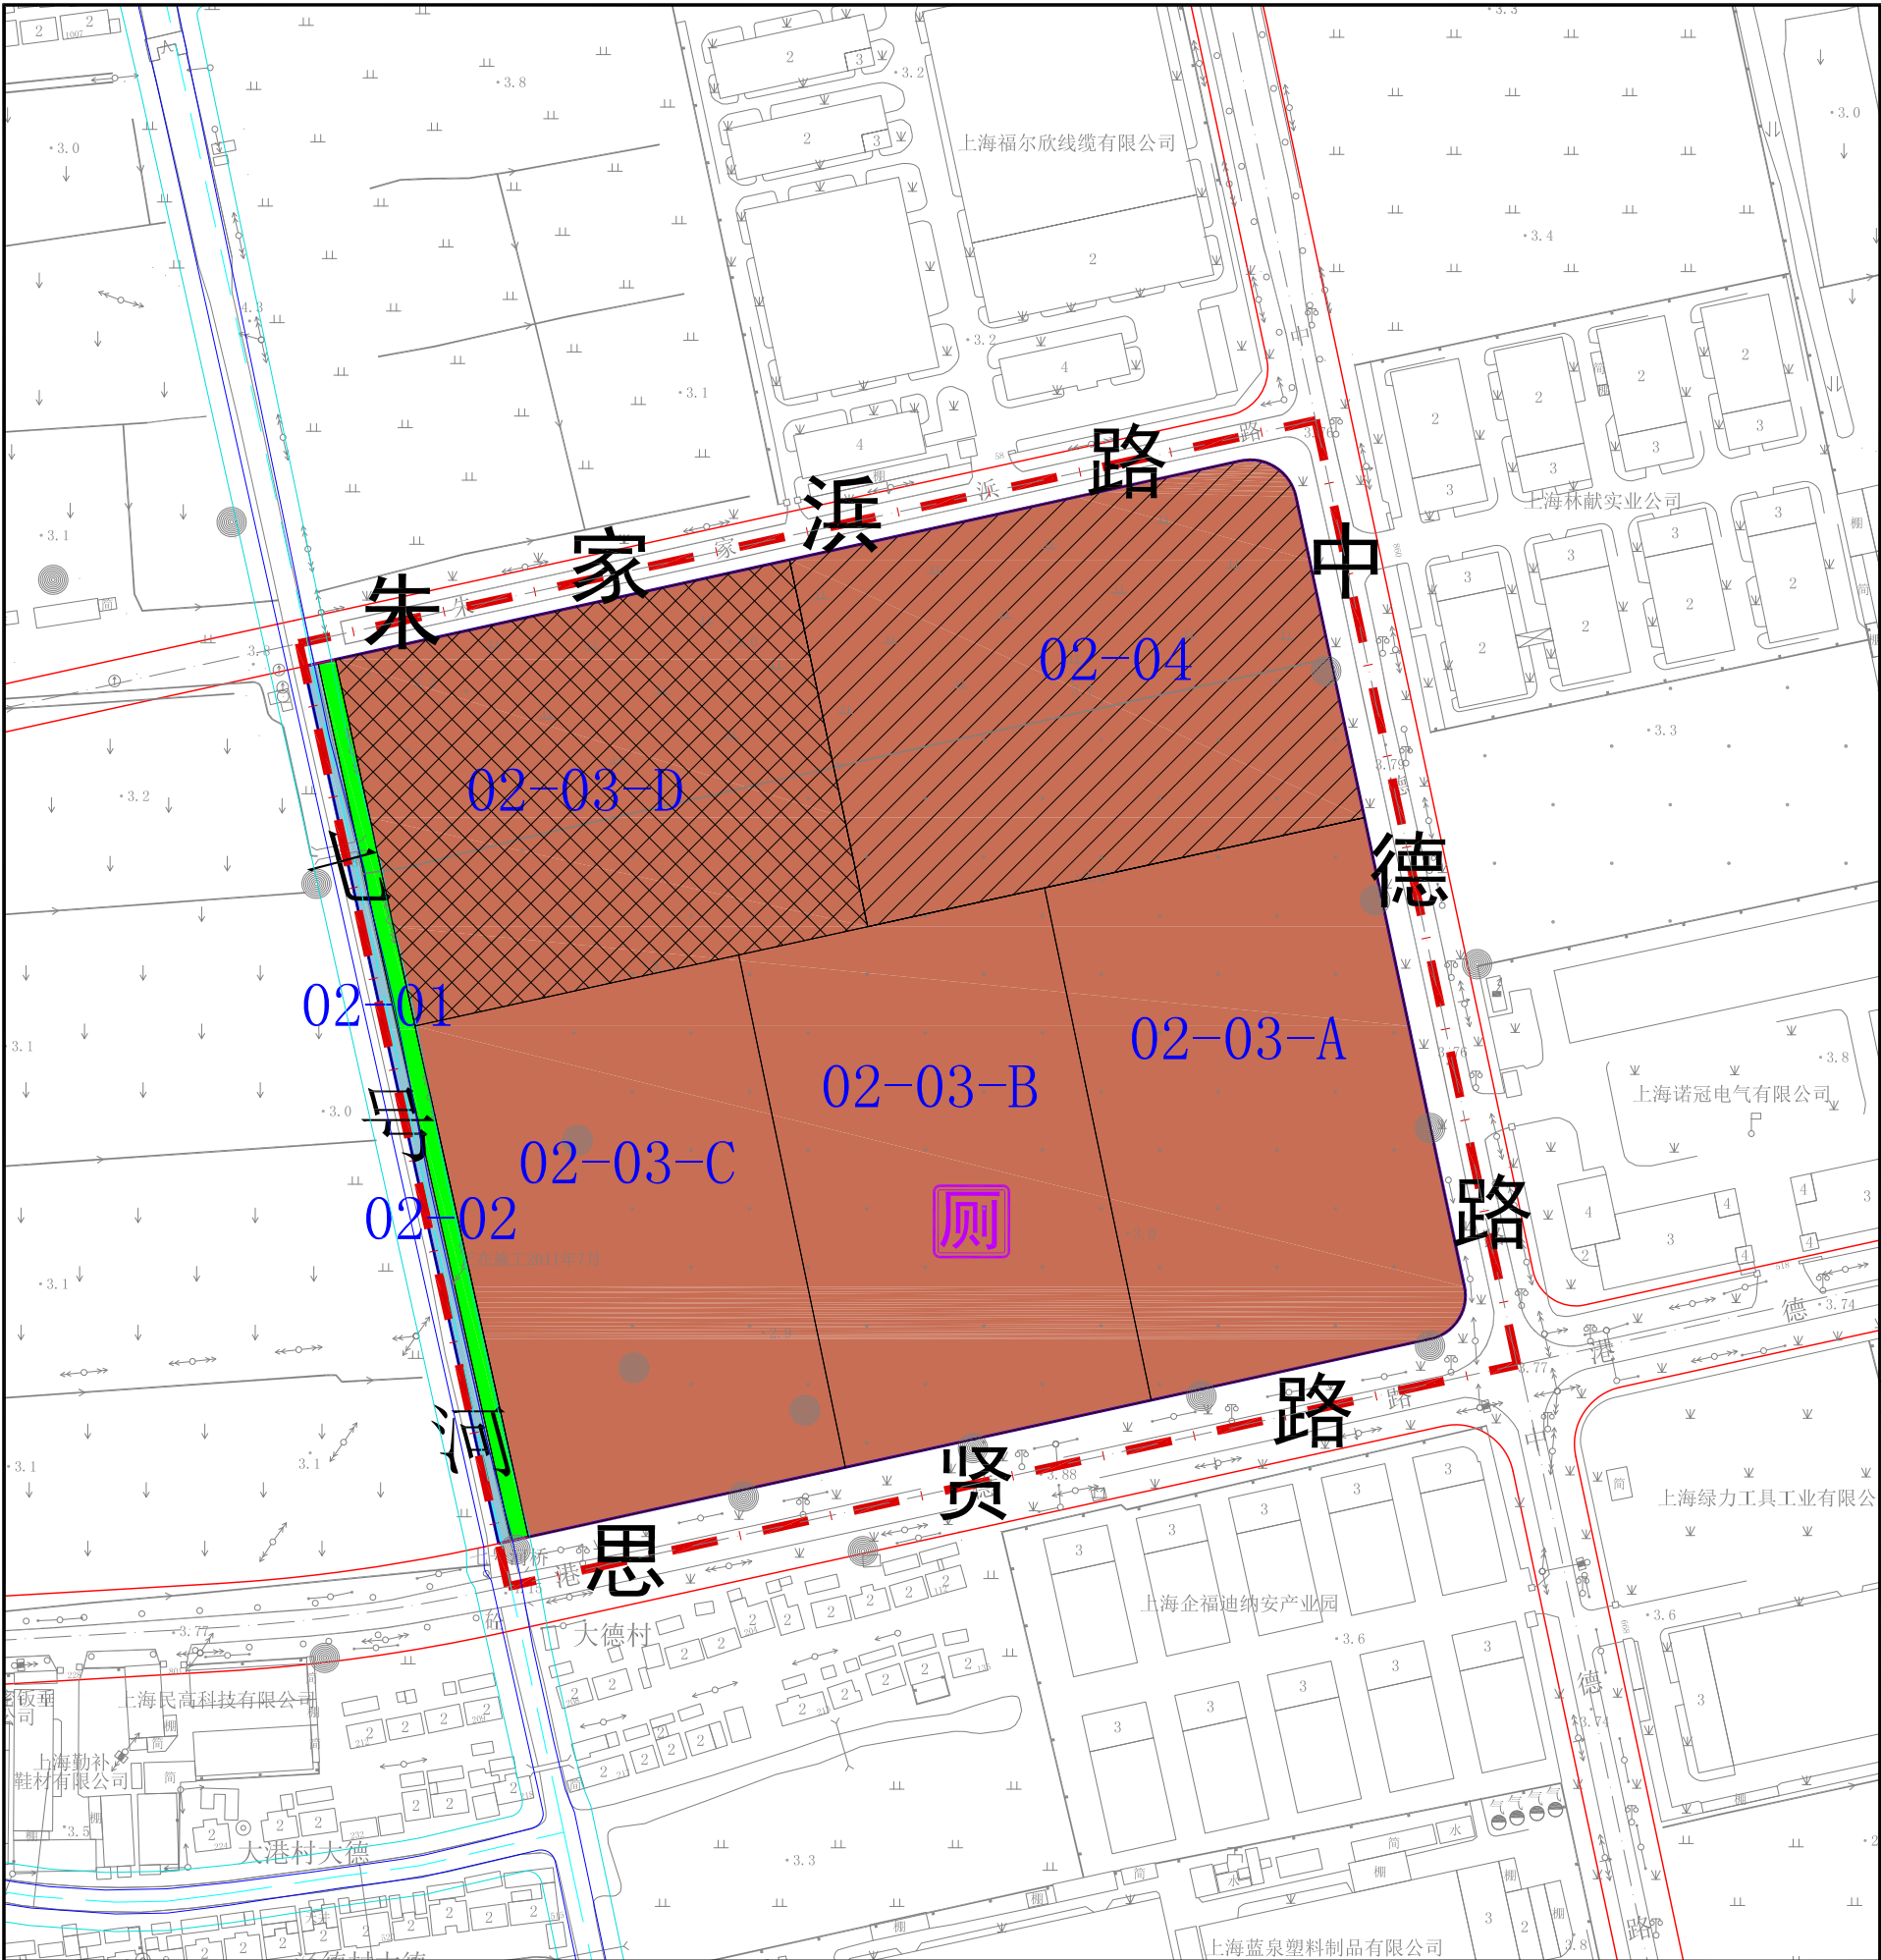

区位图

比例尺

地块控制指标一览表										
街坊编号	地块编号	用地面积(平方米)	用地性质代码	混合用地建筑面积比例	容积率	建筑高度(米)	住宅套数(套)	配套设施	规划动态	备注
02	02-01	1379	E1		--	--	--		其他	
	02-02	1840	G1		--	--	--		规划	
	02-03-A	20000	M1		0.80-2.00	30	--		规划	
	02-03-B	19094	M1		0.80-2.00	30	--	设置公共厕所1处	规划	
	02-03-C	20005	M1		0.80-2.00	30	--		规划	
	02-03-D	20287	M1		--	--	--		保留	上海泰博雷特机械有限公司
	02-04	22171	M1		--	--	--		在待建	沪松规土(2012)出让合同第7号

特定管理条文

无

图例

用地性质

- M1 一类工业用地
- G1 公共绿地
- E1 水域

规划动态

- 保留用地
- 在待建用地
- 规划用地

其它

- 规划范围线
- 地块边界线

设施

- 市政基础设施
- 公共厕所

标注

- 地块编号
- 尺寸标注
- 控制点坐标

控制线

- 红线
- 道路中心线
- 蓝线
- 绿线
- 陆域控制线