

关于“玉树路（真玉路塔闵路）道路改建工程”设计方案规划公示

关于"玉树路（真玉路-塔闵路）道路改建工程"设计方案规划公示

为了让周边单位、居民了解“玉树路（真玉路-塔闵路）道路改建工程”设计方案的内容，根据上海市城市规划管理有关方案公示的规定，现将有关情况公示如下：

一、项目情况

建设单位名称: 上海松江区交通建设管理中心

建设工程名称: 玉树路(真玉路-塔闵路)道路改建工程

建设项目选址：本项目南起塔闵路-玉树路交叉口，北至真玉路-玉树路交叉口。

建设用地范围：该项目位于松江区永丰街道。

项目总建筑规模：本项目道路等级为城市次干路，红线宽度 40 米，全长约 2.27km。玉树路（真玉路~塔岗路）由现状 2 快 2 慢翻挖改建至双向 6 快 2 慢。工程主要涉及跨华星河桥梁 1 处，新建下穿沪苏湖铁路地道，同步实施道路相关附属配套工程。

规划用地性质：市政用地

二、公示时间

2025年9月30日-2025年10月9日。

三、意见反馈途径

反馈意见截止时间: 2025 年 9 月 30 日-2025 年 10 月 16 日

意见反馈途径：可通过信函、电话、电子邮件等方式反馈

项目情况可咨询松江区交通建设管理中心

(1) 联系人: 范羽 联系电话: 37012168

(2) 意见反馈方式:

①信函：收件人：松江区规划和自然资源局法规监督科

通讯地址: 松江区荣乐东路 2111 号 2 号楼

②电话：联系人：法规监督科方老师 联系电话：67740046

市政科朱老师 联系电话: 67825997




电话接待时间：周一至周五上午 8:30 至 11:30，

下午 13:00 至 17:00

③邮箱: sjghzyj@163.com

上海市松江区规划和自然资源局

2025 年 9 月 30 日

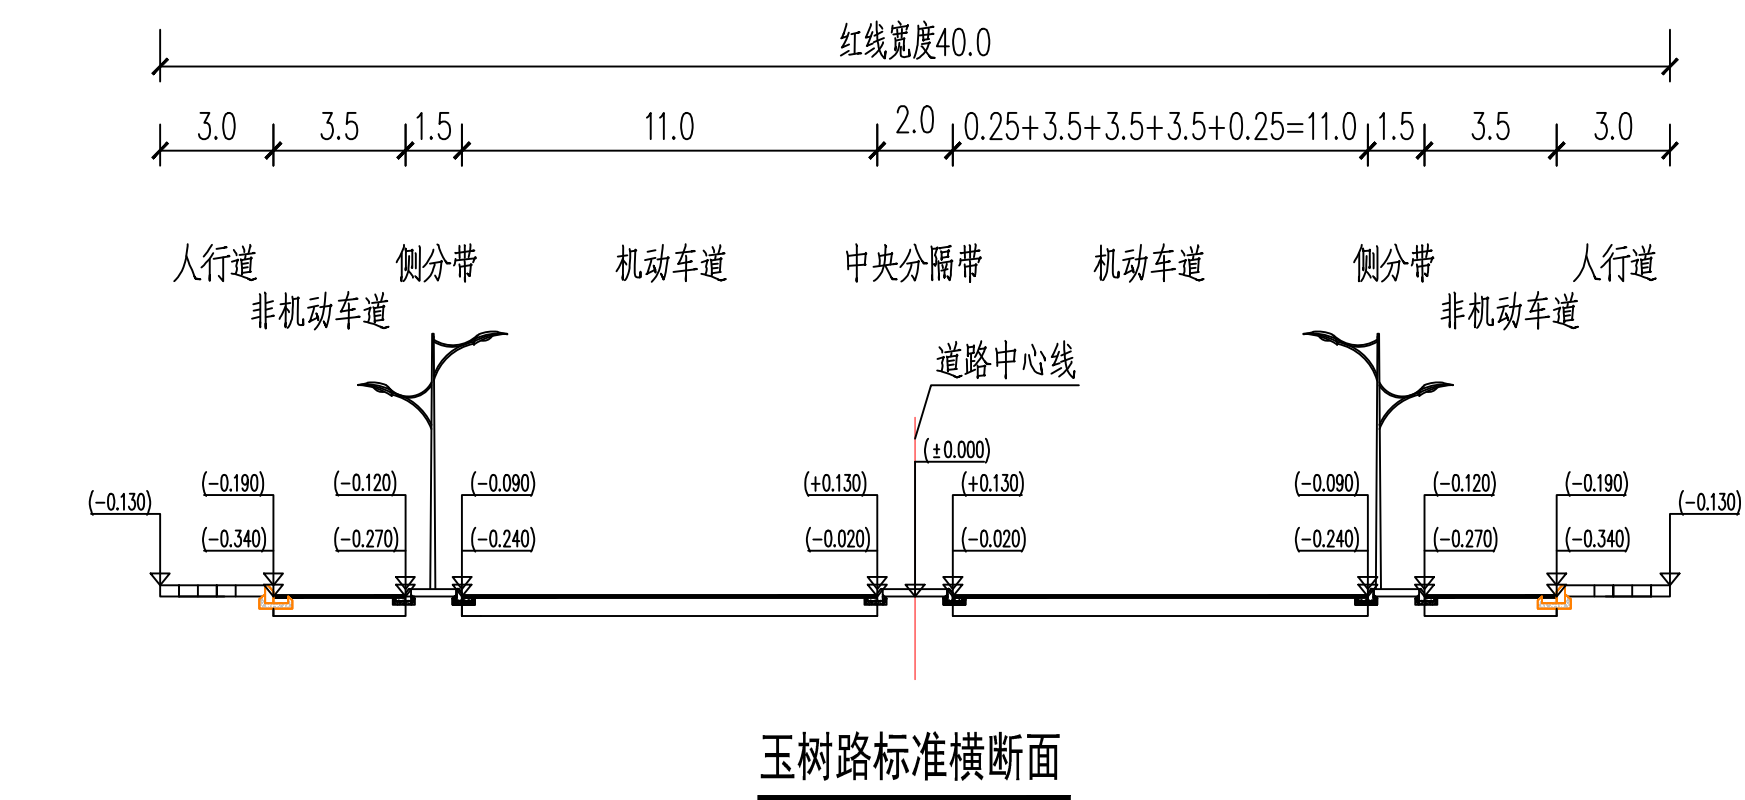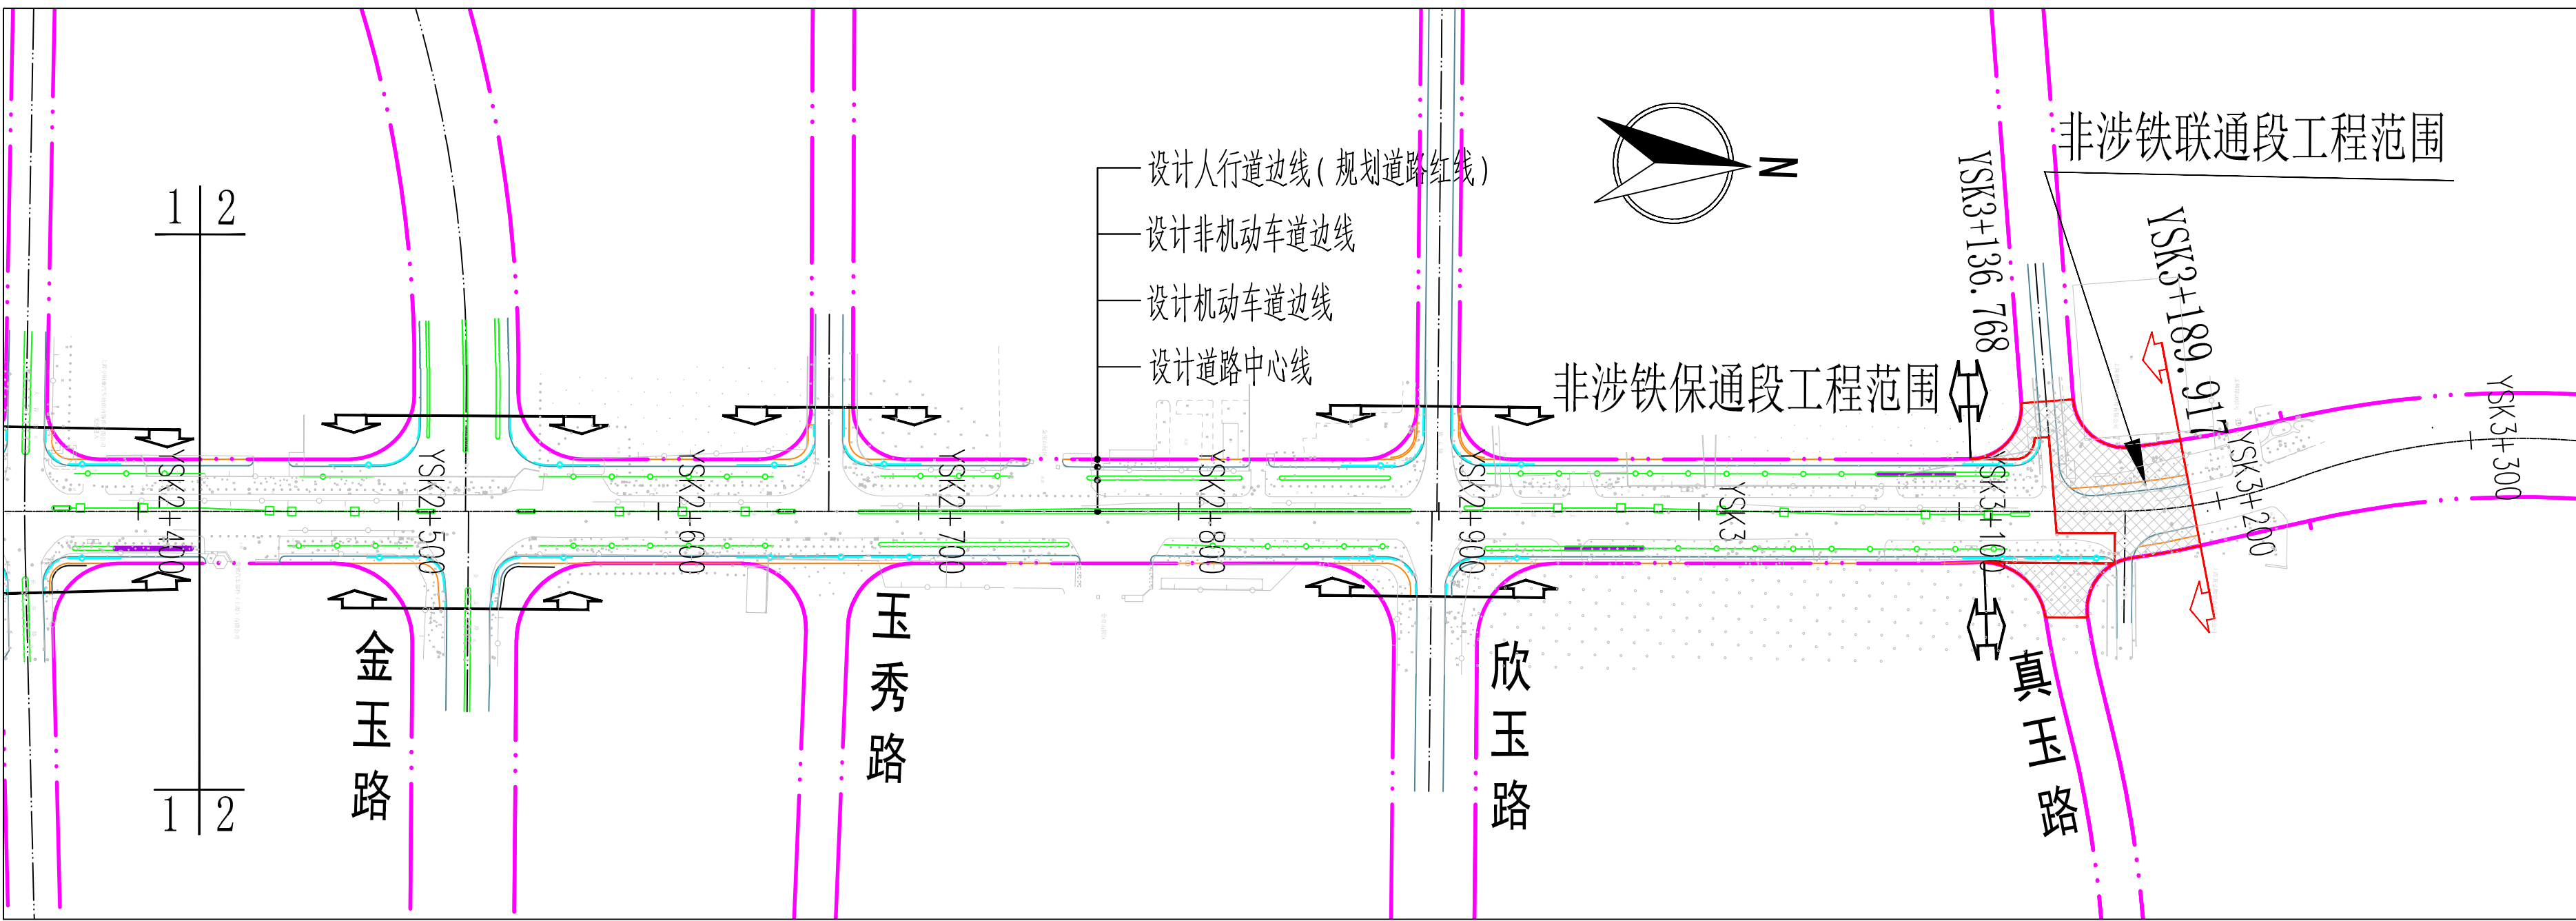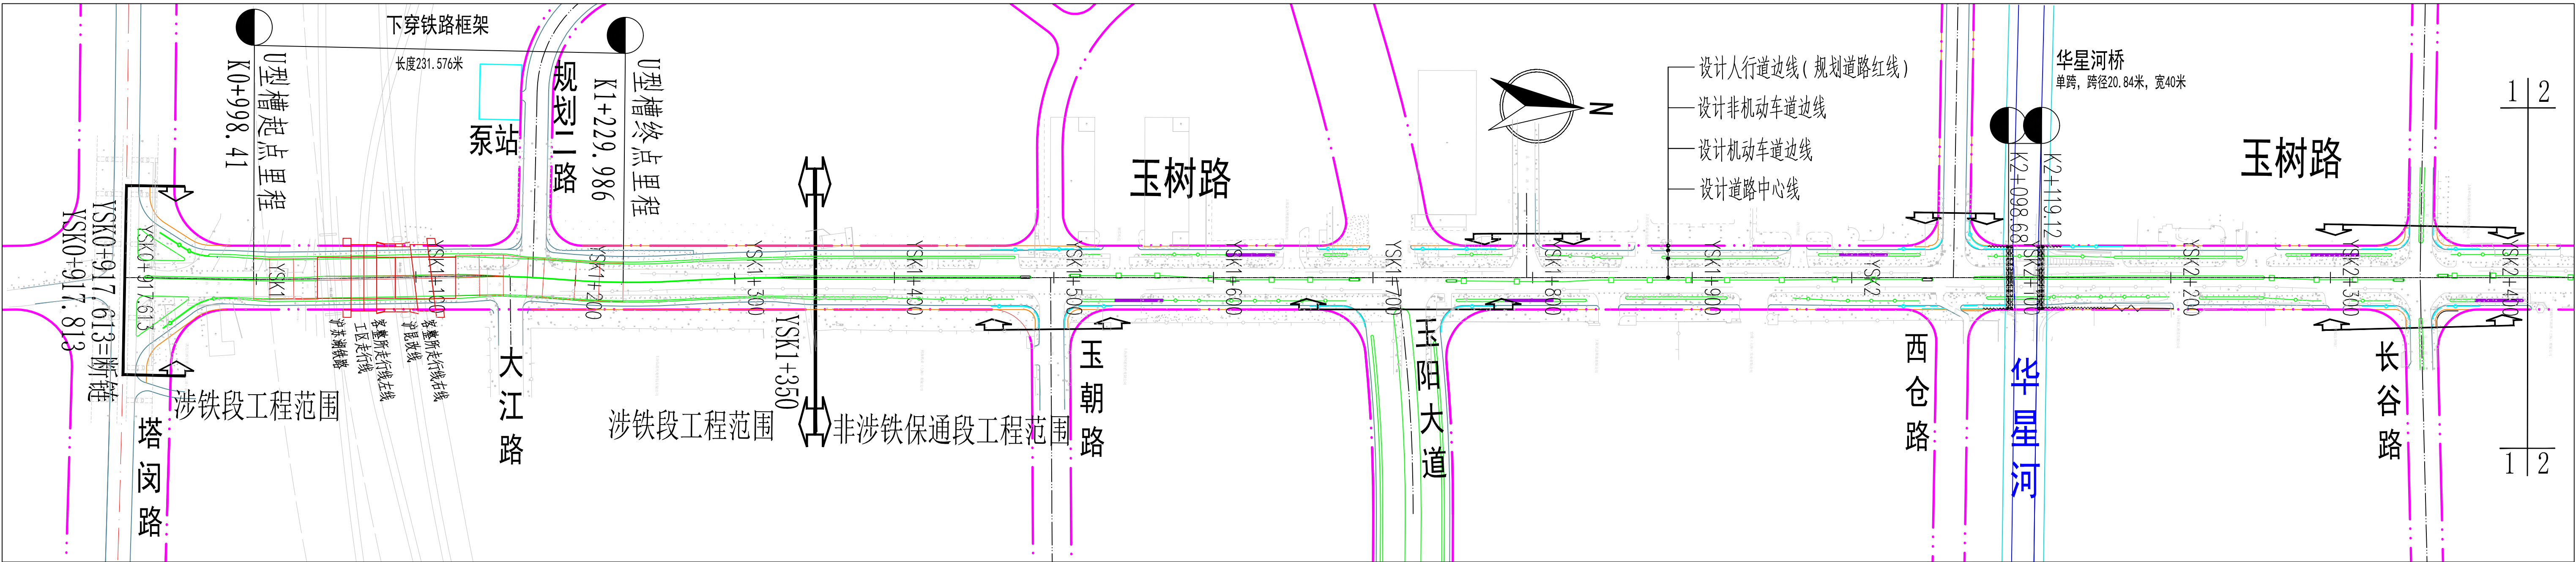

注：

1、本图尺寸除注明外，均以米计。

2、本图采用上海吴淞2021高程系统,采用上海城市坐标系。

3、玉梅路(真玉路~峇崙路)道路改建工程全长2.27km,宽40m,工程分为涉铁段、非涉铁保通段和非涉铁联通段三部分

其中涉铁段,南起茶闲路交叉口(桩号YSK0+917.613=断链桩号YSK0+917.813),北至玉朝路交叉口南侧(桩号YSK1+350),道路全长约432m。

非沙铁保通段 南起玉钗路交叉口南侧(桩号YSK1+350) 北至真玉路交叉北侧(桩号YSK3+136.768) 道路全长约1.79km。

丰沙铁路通段位于玉祁路真玉路交叉路口范围(桩号YSK3+136.768~桩号YSK3+189.917),通段全长为0.05km,面积为3044m²