

关于“上海市松江区永丰街道荣乐西路106弄五丰苑小区39号既有多层住宅加装电梯项目”规划设计方案公示

为了让周边单位、居民了解“上海市松江区永丰街道荣乐西路106弄五丰苑小区39号单元加装电梯项目”设计方案的内容，根据上海市城市规划管理有关方案公示的规定，现将有关情况公示如下：

建设单位名称：上海市松江区荣乐西路106弄五丰苑小区39号单元楼业主代表
建设工程名称：上海市松江区永丰街道荣乐西路106弄五丰苑小区39号加装电梯项目
建设项目地址：上海市松江区永丰街道荣乐西路106弄39号楼
建设用地范围：东沈泾河、西玉树路、南玉树公寓、北沪杭高速。
规划用地性质：居住用地
建筑工程性质：住宅配套设施

公示时间：2024年1月15日至2024年1月24日
收集意见截止时间：2024年1月15日至2024年1月31日


意见反馈途径：可通过信函、电话、电子邮件等方式反馈
(1) 项目情况可咨询上海市松江区永丰街道五丰苑社区居民委员会
联系人：李老师 联系电话：57881808

(2) 意见反馈方式：
①信函：收件人：松江区规划和自然资源局法规监督科
通讯地址：松江区荣乐东路2111号2号楼

②电话：联系人：
永丰街道加梯办 胡老师联系电话：67816214
法规监督科 方老师联系电话：67740046
规建科姜老师 姜老师联系电话：57740895

电话接待时间：周一至周五上午8:30至11:30，
下午13:00至17:00

③邮箱：sjghzyj@163.com

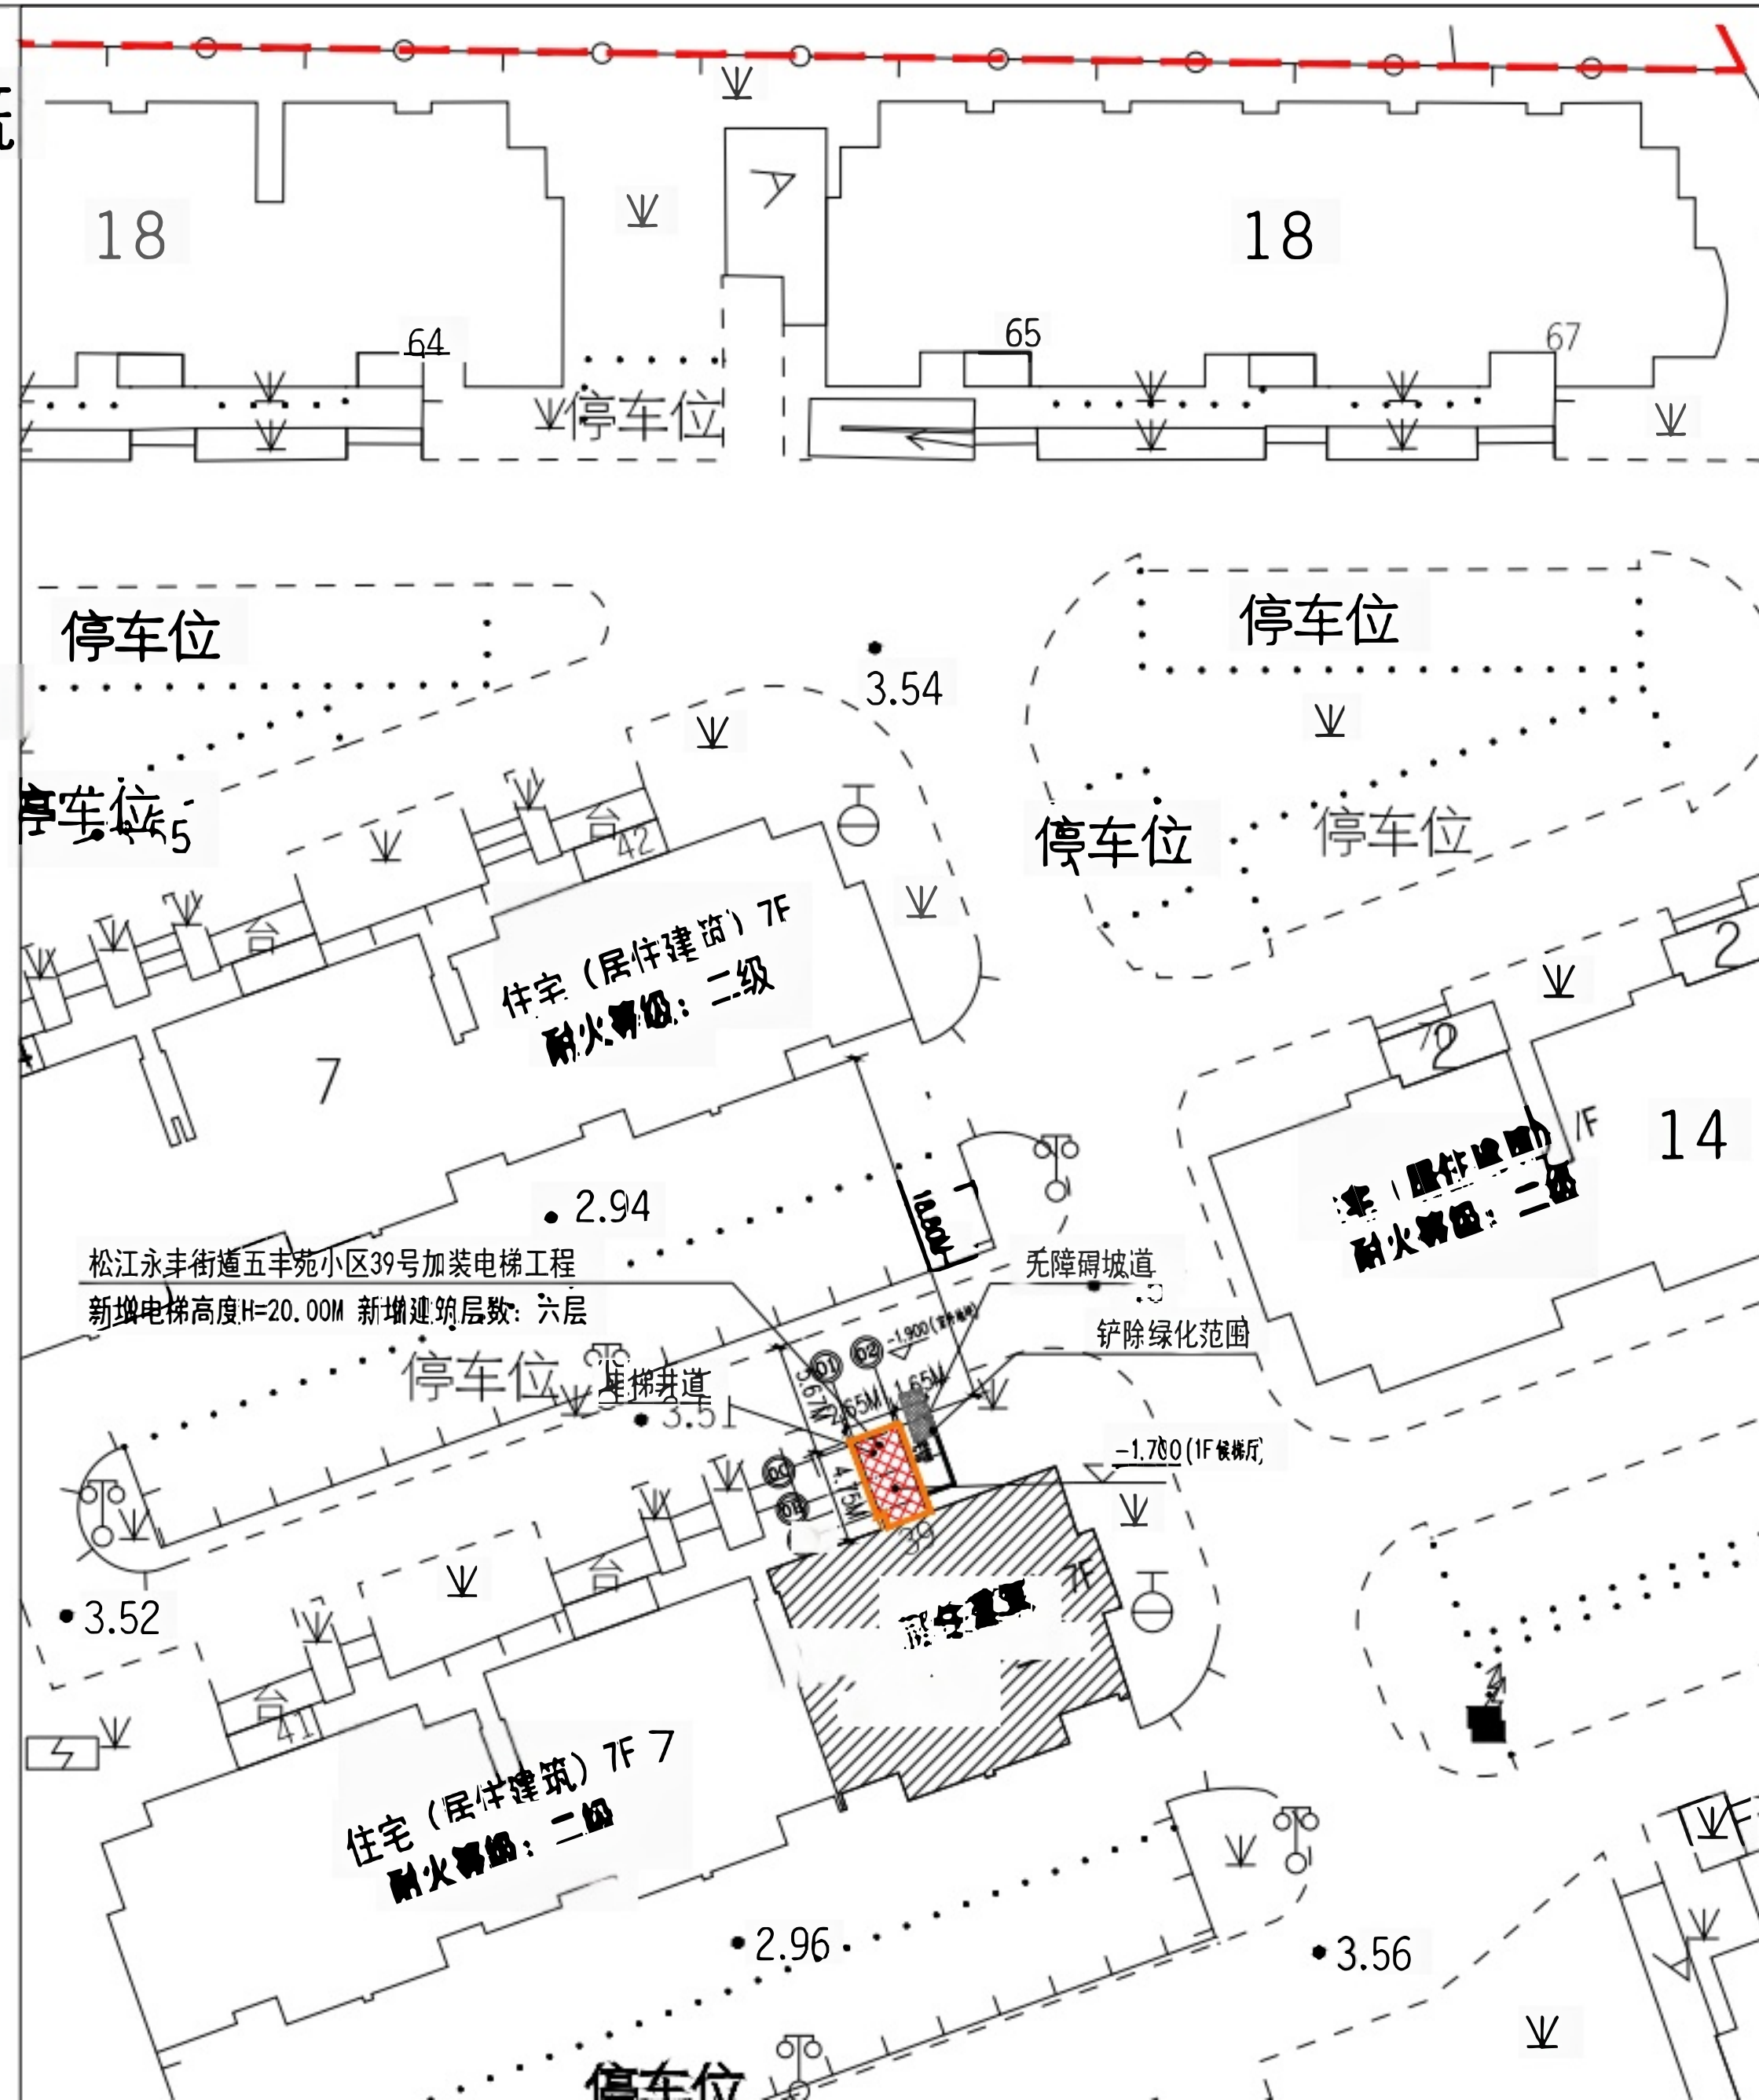

经济技术指标

项目	指标	单位
总建筑面积	75.60	平方米
建筑占地面积	12.65	平方米
建筑高度(室外地坪到女儿墙顶)	20.00	米
建筑层数	6	层



加梯总平面图 1:300



- 原有建筑
- 新建电梯
- 用地红线
- H= 建筑高度