

关于“上海市松江区古楼公路656弄232号单元加装电梯工程”规划设计方案公示

为了让周边单位、居民了解“上海市松江区古楼公路656弄232号单元加装电梯项目”设计方案的内容，根据上海市城市规划管理有关方案公示的规定，现将有关情况公示如下：

建设单位名称：上海市松江区泗泾镇润江花苑小区第一届业主委员会

建设工程名称：上海市松江区古楼公路656弄232号单元加装电梯工程

建设项目地址：上海市松江区古楼公路656弄232号

建设用地范围：北临泗泾塘，西临同润山河小城，南临古楼公路

规划用地性质：居住用地

建设工程性质：住宅配套设施

公示时间：2025年 07 月 30日至2025年 08月 08 日

收集意见截止时间：2025年 08 月15 日

意见反馈途径：可通过信函、电话、电子邮件等方式反馈

(1) 项目情况可咨询上海市松江区泗泾镇润江花苑小区第一届业主委员会

联系人：夏文彬

联系电话：18916074203

(2) 意见反馈方式:

①信函：收件人：松江区规划和自然资源局法规监督科

通讯地址：松江区荣乐东路2111号2号楼

②电话：联系人：法规监督科方老师 联系电话：67740046

规建科 李老师 联系电话：57740895


泗泾镇城建中心 汪老师

联系电话：67893855


电话接待时间：周一至周五上午8：30至11：30，

下午13: 00至17: 00


③邮箱: sjghzyj@163.com

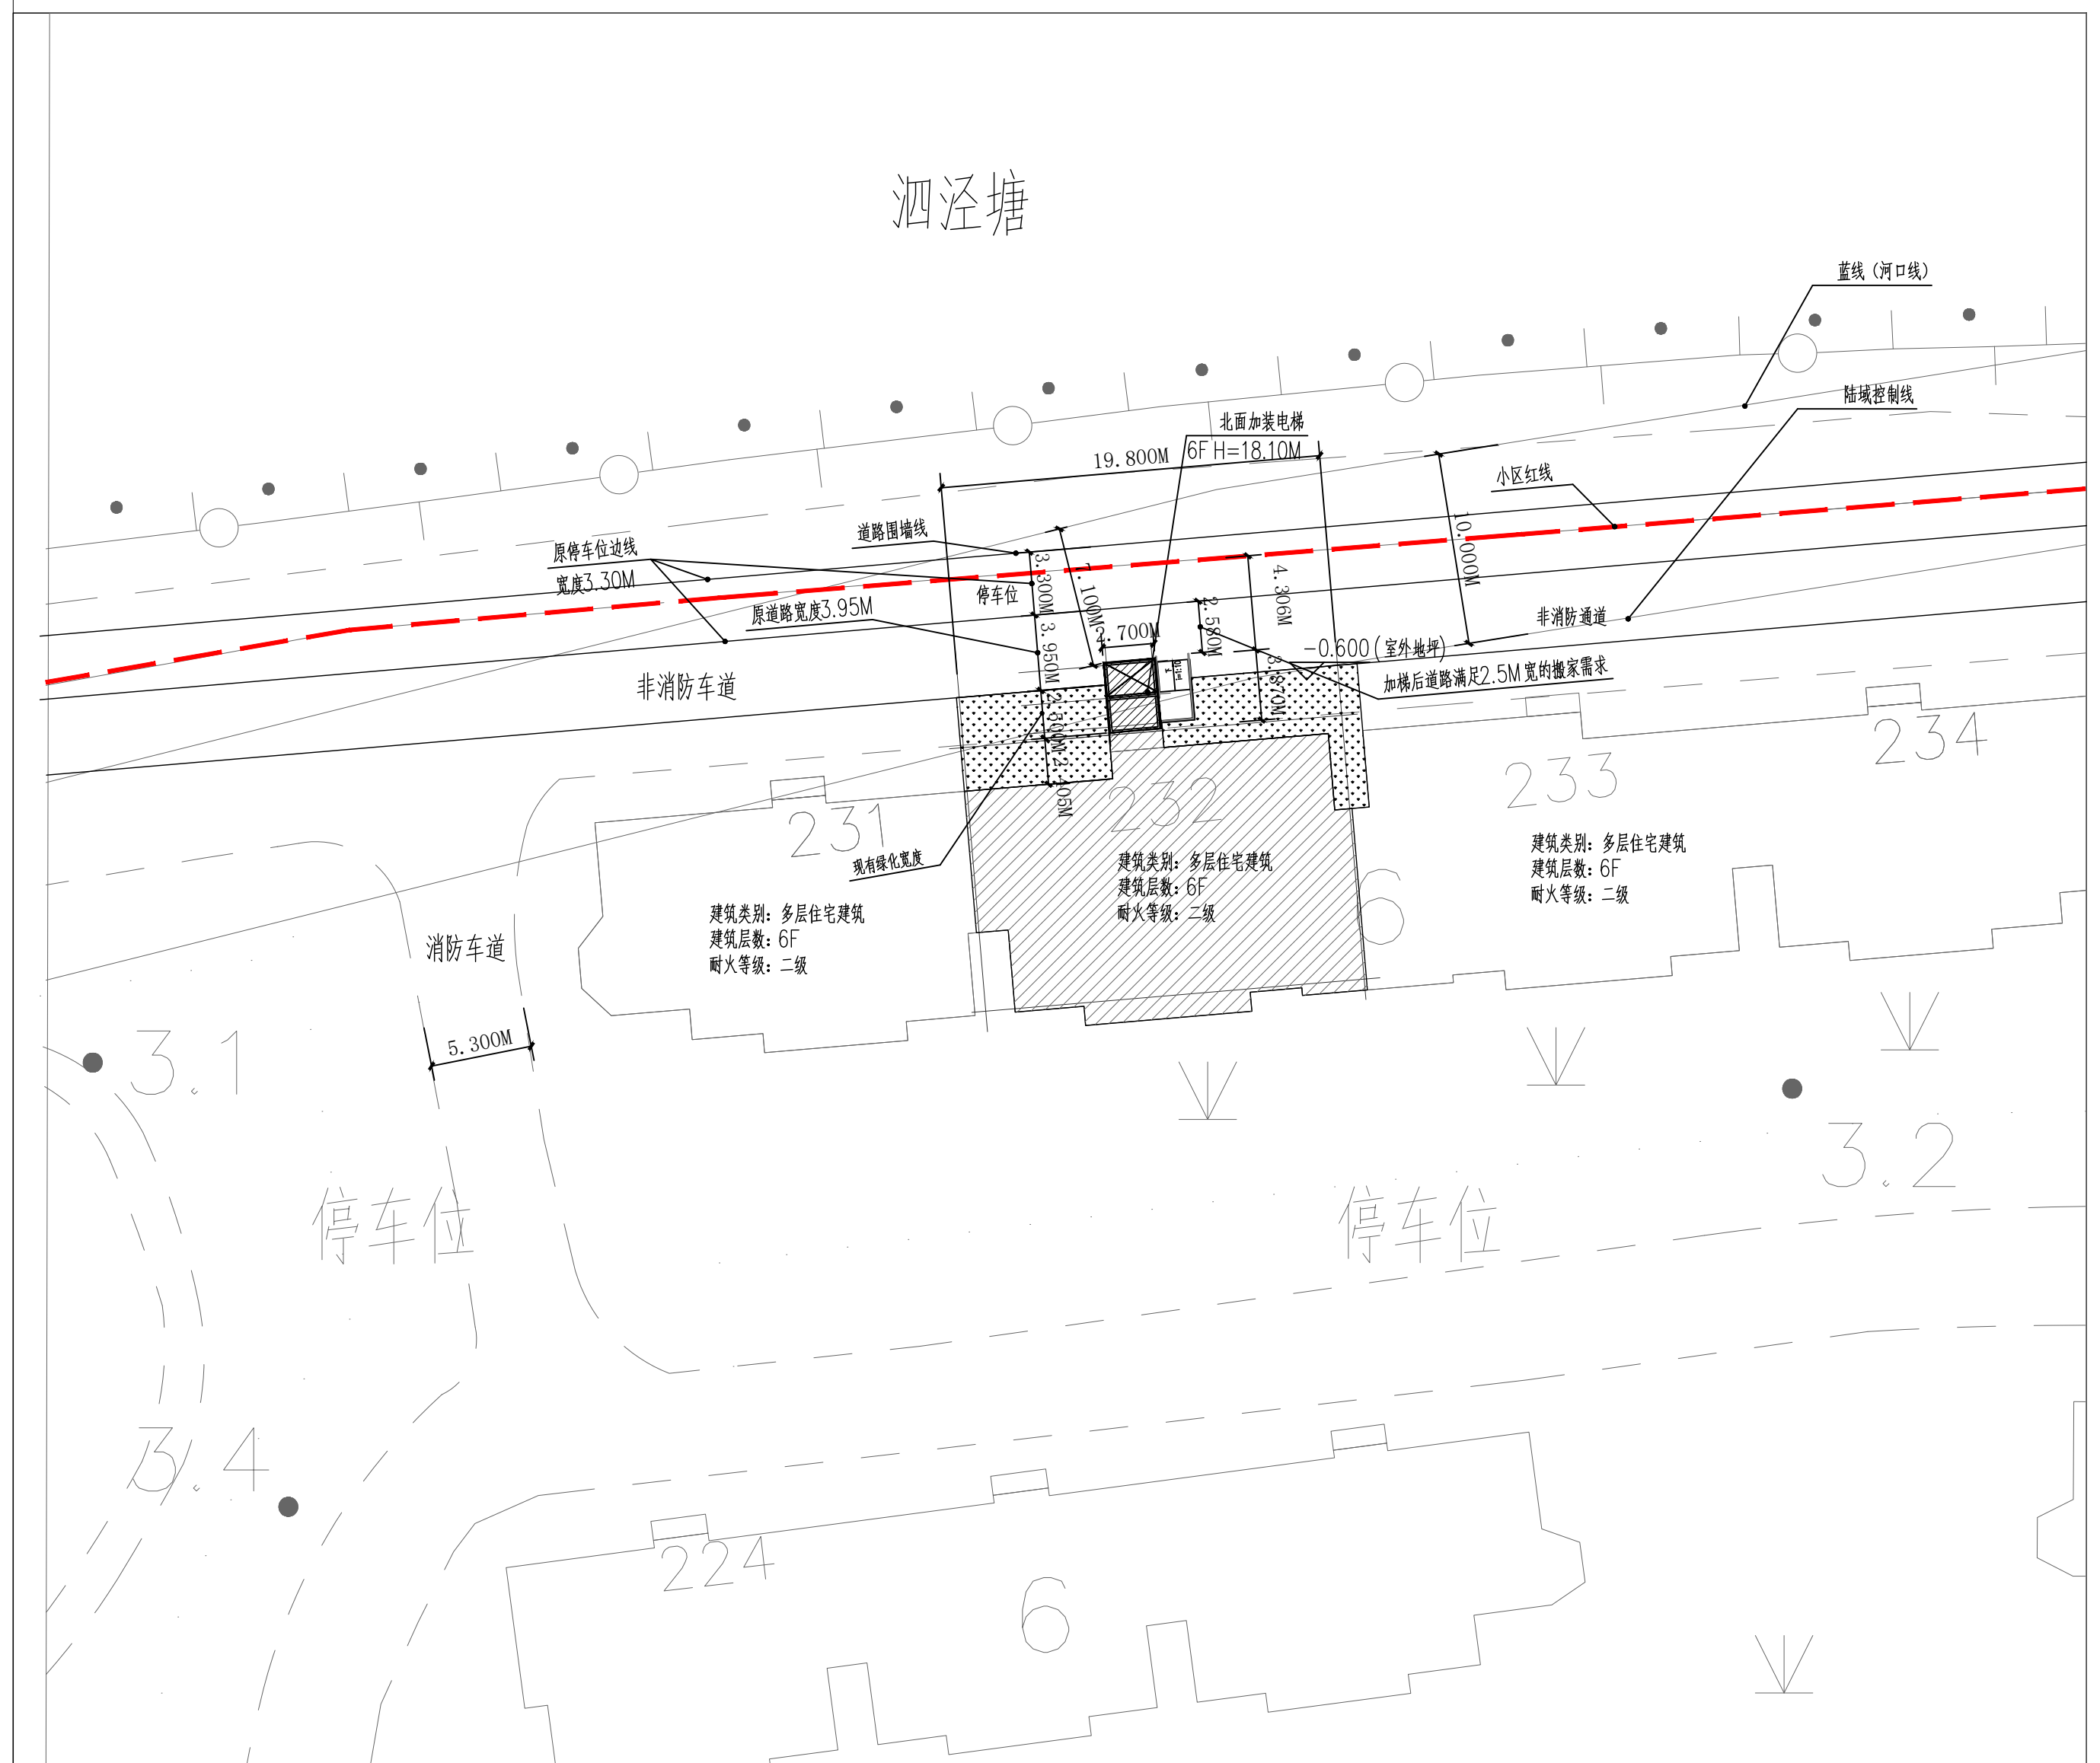

主要经济技术指标		
项目	指标	单位
总建筑面积	62.06	平方米
建筑占地面积	9.43	平方米
建筑高度	18.10	米
层数	6	层

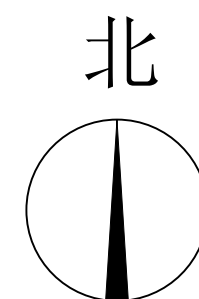


加梯总平面图

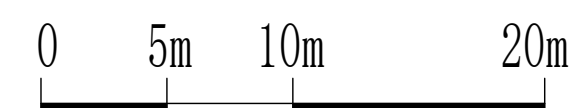

图例:



已建建筑物

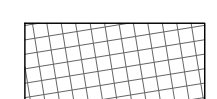

拟建电梯建筑


$$H = \text{建筑高度}$$