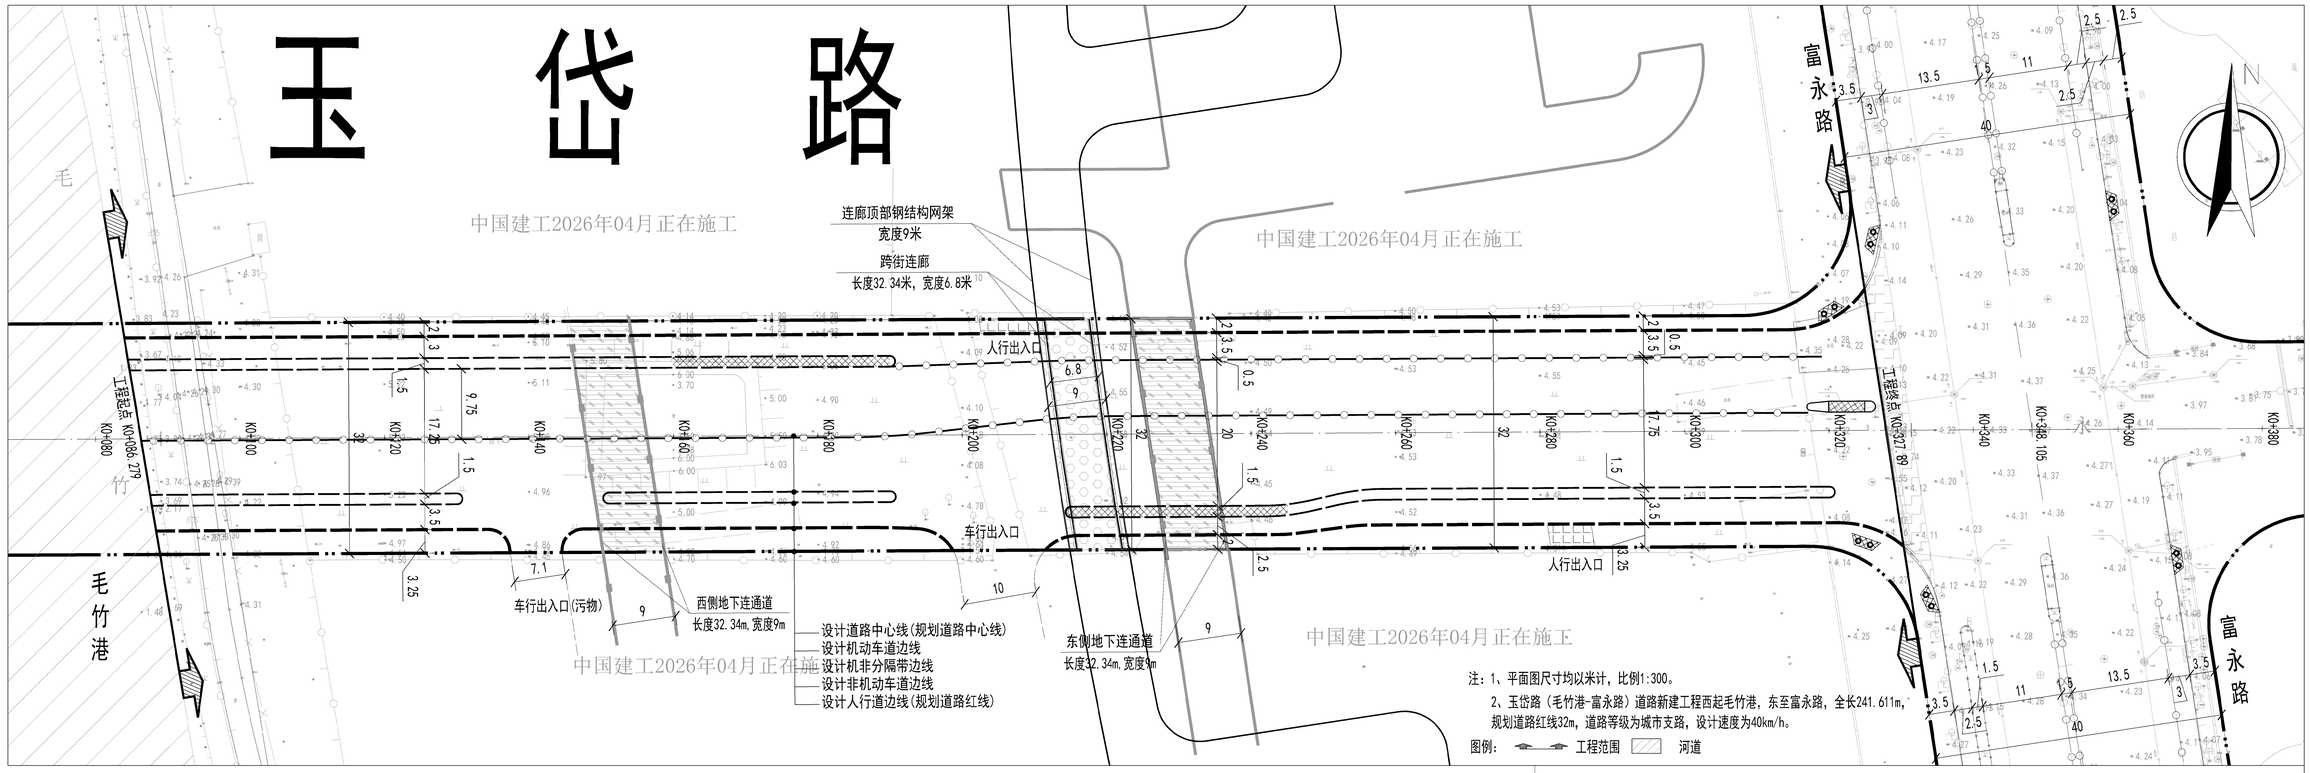

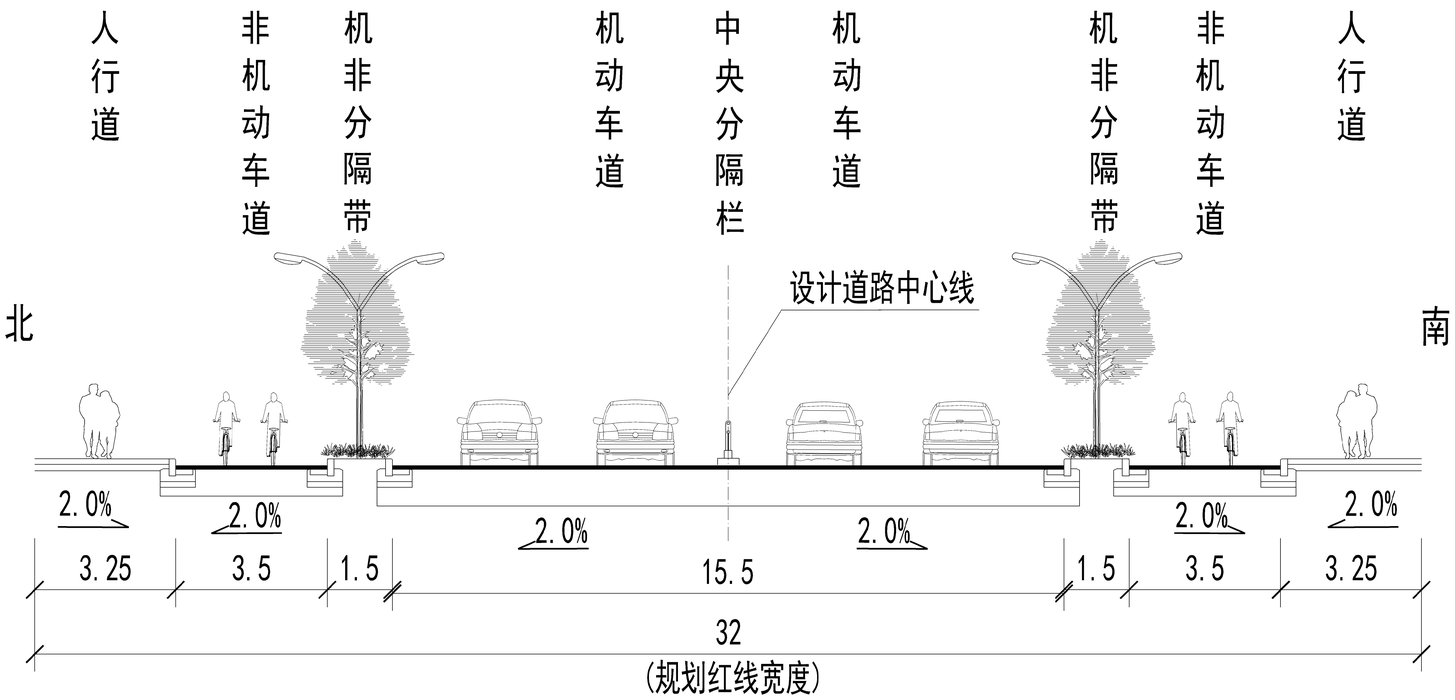

道路标准横断面图 1:50

关于"松江南站大型居住社区玉岱路（毛竹港-富永路）道路新建工程"设计方案规划公示

为了让周边单位、居民了解"松江南站大型居住社区玉岱路（毛竹港-富永路）道路新建工程"项目规划设计方案的内容，根据上海市城市规划管理有关方案公示的规定，现将有关情况公示如下：

一、项目情况

建设单位名称：上海松江新城投资咨询有限公司

建设工程名称：松江南站大型居住社区玉岱路（毛竹港-富永路）道路新建工程

建设项目选址：松江区永丰街道 西起毛竹港，东至富永路

建设用地范围：松江区永丰街道 西起毛竹港，东至富永路

项目用地面积约：总用地面积约 8722.03 平方米

项目建设内容：本次实施范围为玉岱路（毛竹港-富永路），西起毛竹港，东至富永路，全长 241.611m，规划道路红线 32m，道路等级为城市支路，设计速度为 40km/h，本工程拟在地块范围内地上钢连廊和东、西两侧地下连通道，联通玉岱路南北地块，道路沿线同步敷设雨污水管道，同步建设道路交通标志标线、照明等附属工程。玉岱路道路标准横断面布置方案如下：3.25m（人行道）+3.5m（非机动车道）+1.5m（分隔带）+15.5m（机动车道）+1.5m（分隔带）+3.5m（非机动车道）+3.25m（人行道）=32m（规划红线宽度）。

规划用地性质：道路广场用地

建设工程性质：道路

二、公示时间

2026 年 8 月 06 日-2026 年 8 月 15 日

三、意见反馈途径

反馈意见截止时间： 2026 年 8 月 06 日-2026 年 8 月 22 日

意见反馈途径：可通过信函、电话、电子邮件等方式反馈

项目情况可咨询上海松江新城投资咨询有限公司

（1） 联系人：唐辉 联系电话：13917265314

（2） 意见反馈方式：

①信函：收件人：松江区规划和自然资源局法规监督科

通讯地址：松江区荣乐东路 2111 号 2 号楼

②电话：联系人：法规监督科董老师 联系电话：67740046

市政科庄老师 联系方式：57743322

电话接待时间：周一至周五上午 8:30 至 11:30，

下午 13:00 至 17:00

③邮箱：sjghzyj@163.com

上海市松江区规划和自然资源局

2026 年 8 月 06 日