

关于"永丰街道规划一路(规划三路-16-07地块)道路新建工程" 设计方案规划公示

为了让周边单位、居民了解"永丰街道规划一路(规划三路-16-07地块)道路新建工程"项目规划设计方案的内容,根据上海市城市规划管理有关方案公示的规定,现将有关情况公示如下:

一、项目情况

建设单位名称:上海仓桥经济联合总公司

建设工程名称:永丰街道规划一路(规划三路-16-07地块)道路新建工程

建设项目选址:东至16-07地块,南至16-07地块。

建设用地范围:西至华星河,北至规划三路。

项目用地面积约:总用地面积约2034.8平方米

项目建设内容:道路全长119.383m,规划道路红线宽度为16m。道路标准横断面布置为:3.0m(人行道)+10.0m(车行道)+3.0m(人行道)=16.0m(规划道路红线)。

规划用地性质:道路用地。

建设工程性质:市政道路。

二、公示时间

2026年1月16日至2026年1月25日

三、意见反馈途径

反馈意见截止时间:2026年1月16日至2026年2月1日

意见反馈途径:可通过信函、电话、电子邮件等方式反馈

项目情况可咨询上海仓桥经济联合总公司

(1) 联系人: 钟佩菁 联系电话: 57810605

(2) 意见反馈方式:

① 信函: 收件人: 松江区规划和自然资源局法规监督科

通讯地址: 松江区荣乐东路2111号2号楼


② 电话: 联系人: 法规监督科方老师 联系电话: 67740046

市政科庄老师 联系方式: 67825997

电话接待时间: 周一至周五上午8:30至11:30,

下午13:00至17:00

③ 邮箱: sjghzyj@163.com

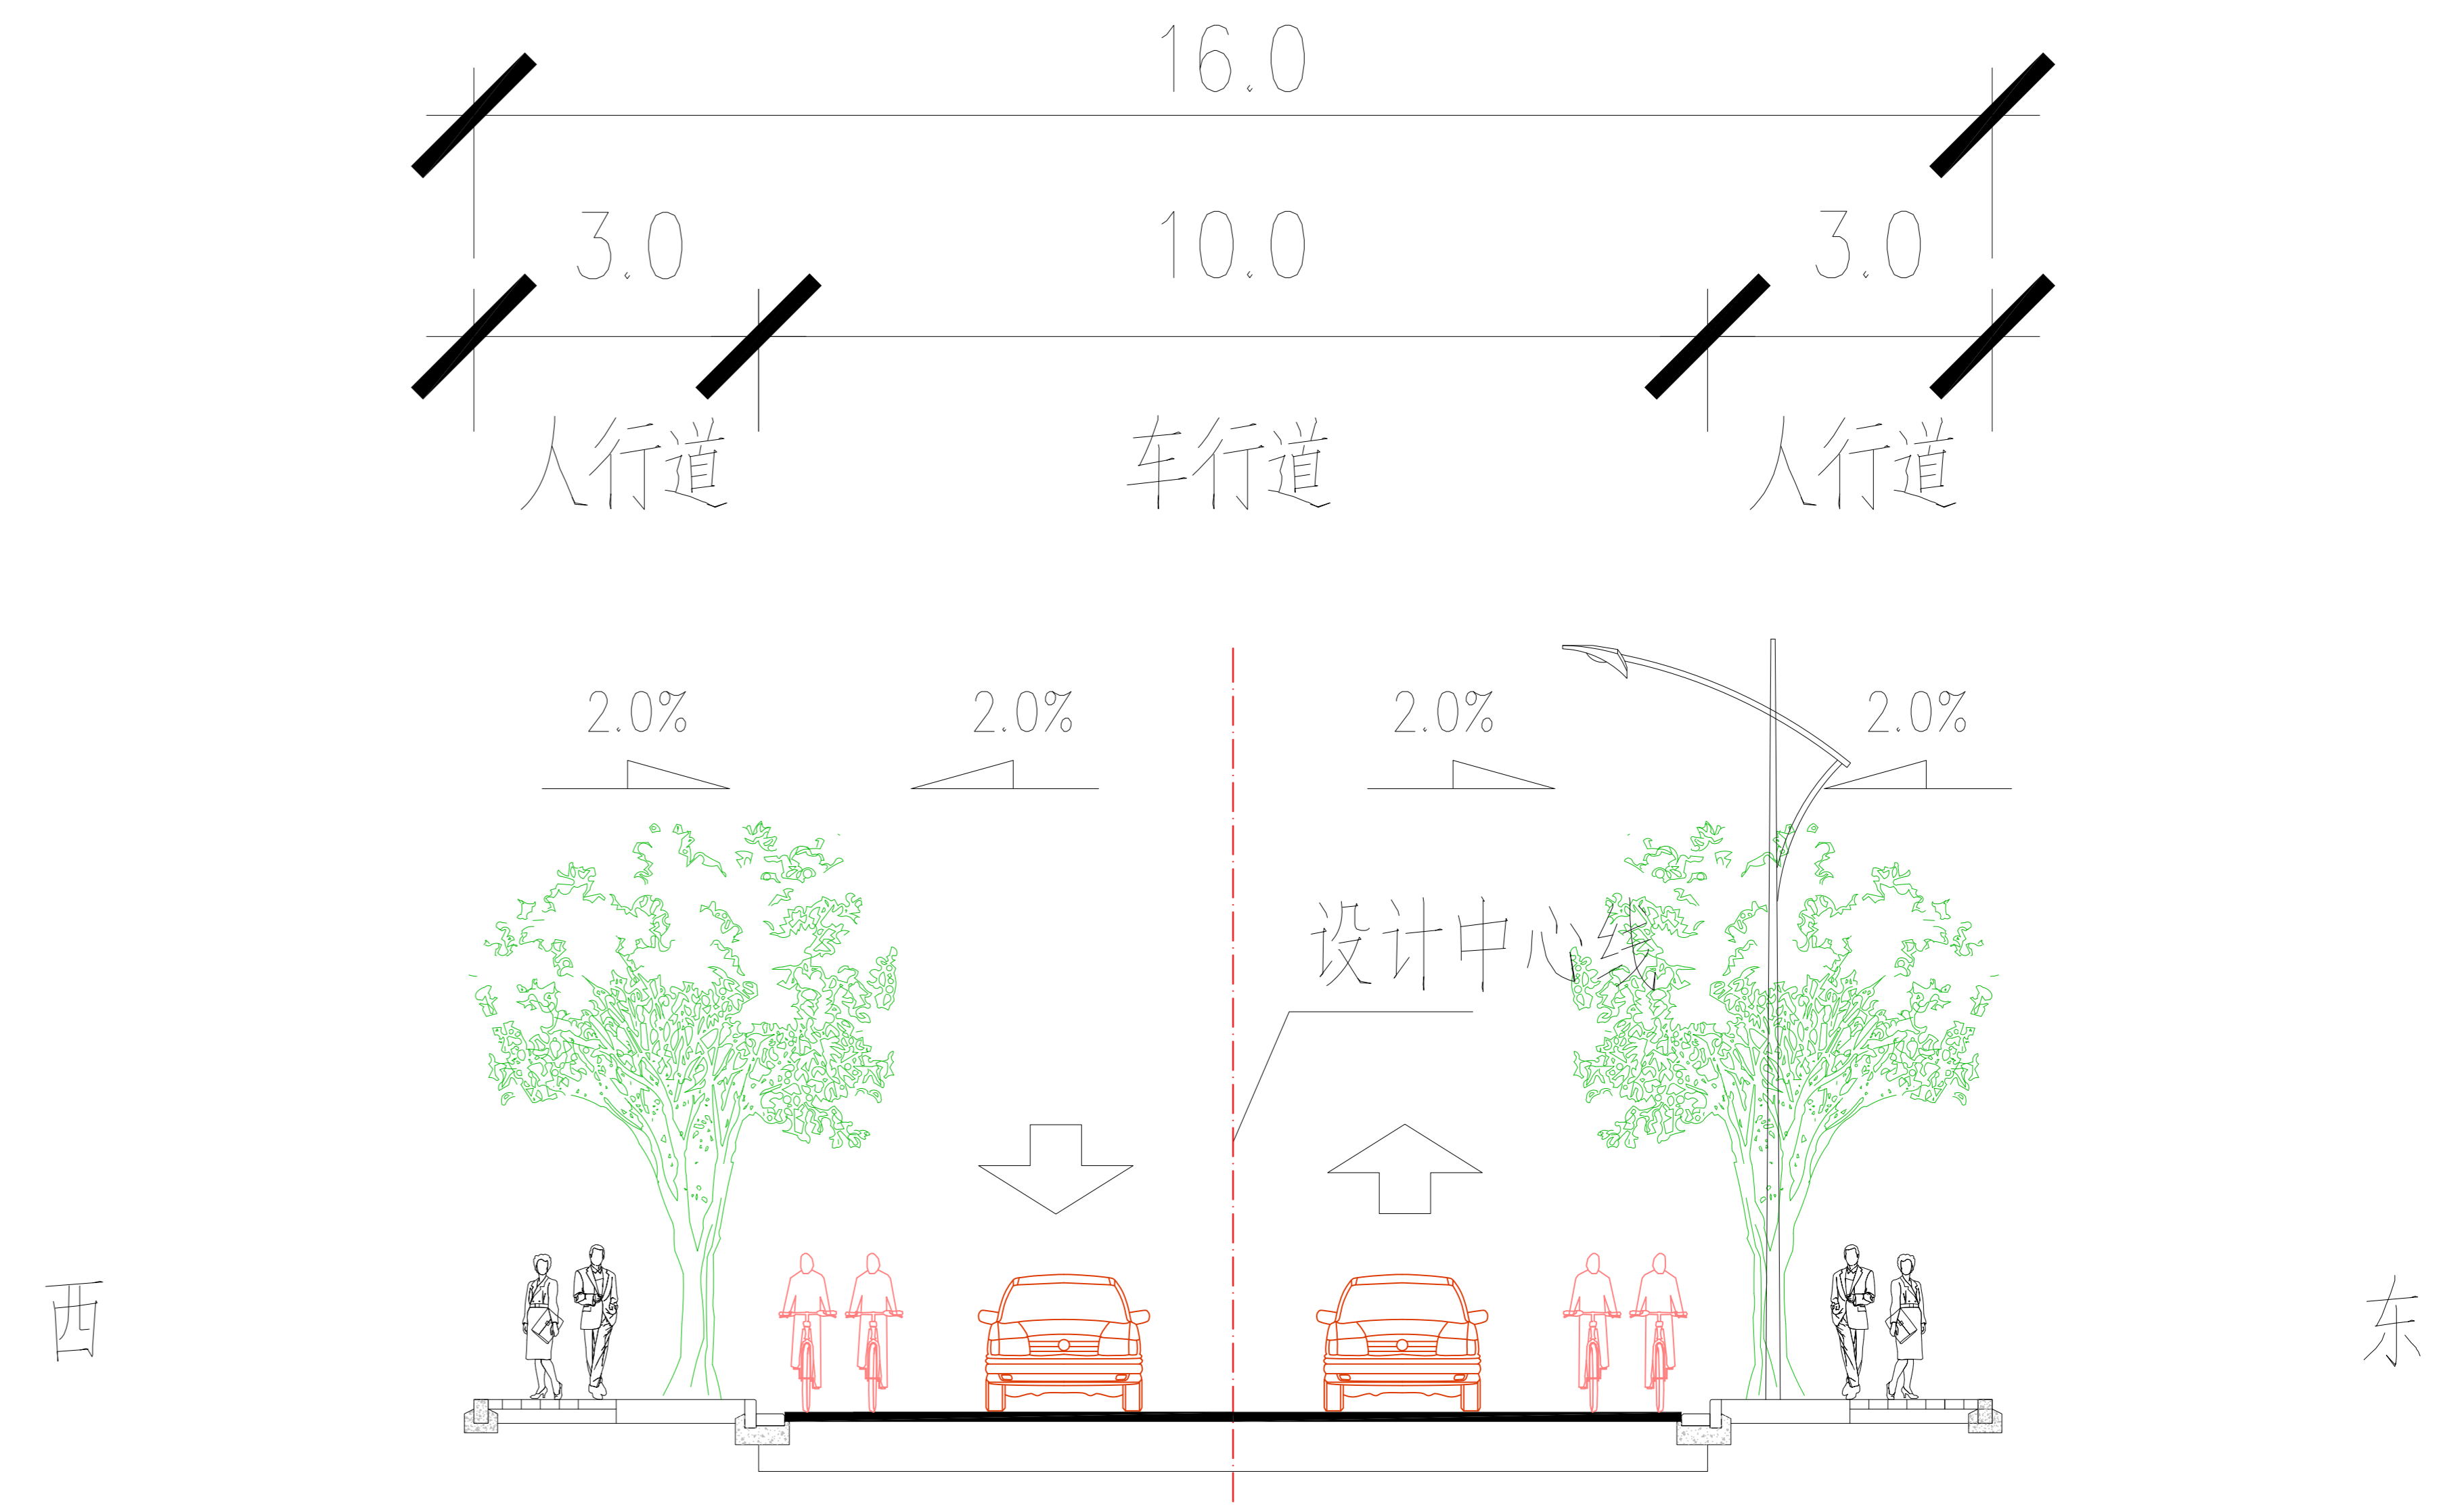

永丰街道规划一路(规划三路-16-07地块)道路新建工程 道路工程			
总体布置图			
项目编号	XX	附图编号	RF01R-02-01