

关于“上海市松江区泗陈公路501弄46号单元加装电梯工程”规划设计方案公示

为了让周边单位、居民了解“上海市松江区泗陈公路501弄46号单元加装电梯工程”规划设计方案的内容，根据上海市规划管理有关方案公示的规定，现将有关情况公示如下：

建设单位：上海市松江区泗泾镇西南名苑小区第六届业主委员会

建设工程名称：上海市松江区泗陈公路501弄46号单元加装电梯工程

建设项目地址：上海市松江区泗陈公路501弄46号单元

建设用地范围：东临赵非公路，西侧靠近小泾河，北侧靠近泗陈公路

规划用地性质：居住用地

建筑工程性质：住宅配套设施

公示时间：2025 年 11 月 12 日 至 2025 年 11 月 21 日

收集意见时间：2025 年 11 月 12 日 至 2025 年 11 月 28 日

意见反馈途径：可通过信函、电话、电子邮件等方式反馈

(1) 项目情况可咨询上海市松江区泗泾镇西南名苑小区第六届业主委员会

联系人：汪敏 联系电话：18930838492

(2) 意见反馈方式：

①信函：收件人：松江区规划和自然资源局法规监督科

通讯地址：松江区荣乐东路2111号2号楼

②电话：联系人：法规监督科 方老师 联系电话：67740046

 规建科 李老师 联系电话：57740895

 泗泾镇城建中心 汪老师 联系电话：67893855

电话接待时间：周一至周五上午8:30至11:30，下午13:30至17:30


③邮件：sjghzyj@163.com

上海市松江区规划和自然资源局

2025年 11 月 12 日

主要经济技术指标表

序号	项 目	数 量	单 位	备 注
1	单体占地面积	12.30	平方米	
2	总建筑面积	36.90	平方米	
3	建筑高度	13.80	米	室外地坪至电梯女儿墙高度
4	电梯层数	3	层	

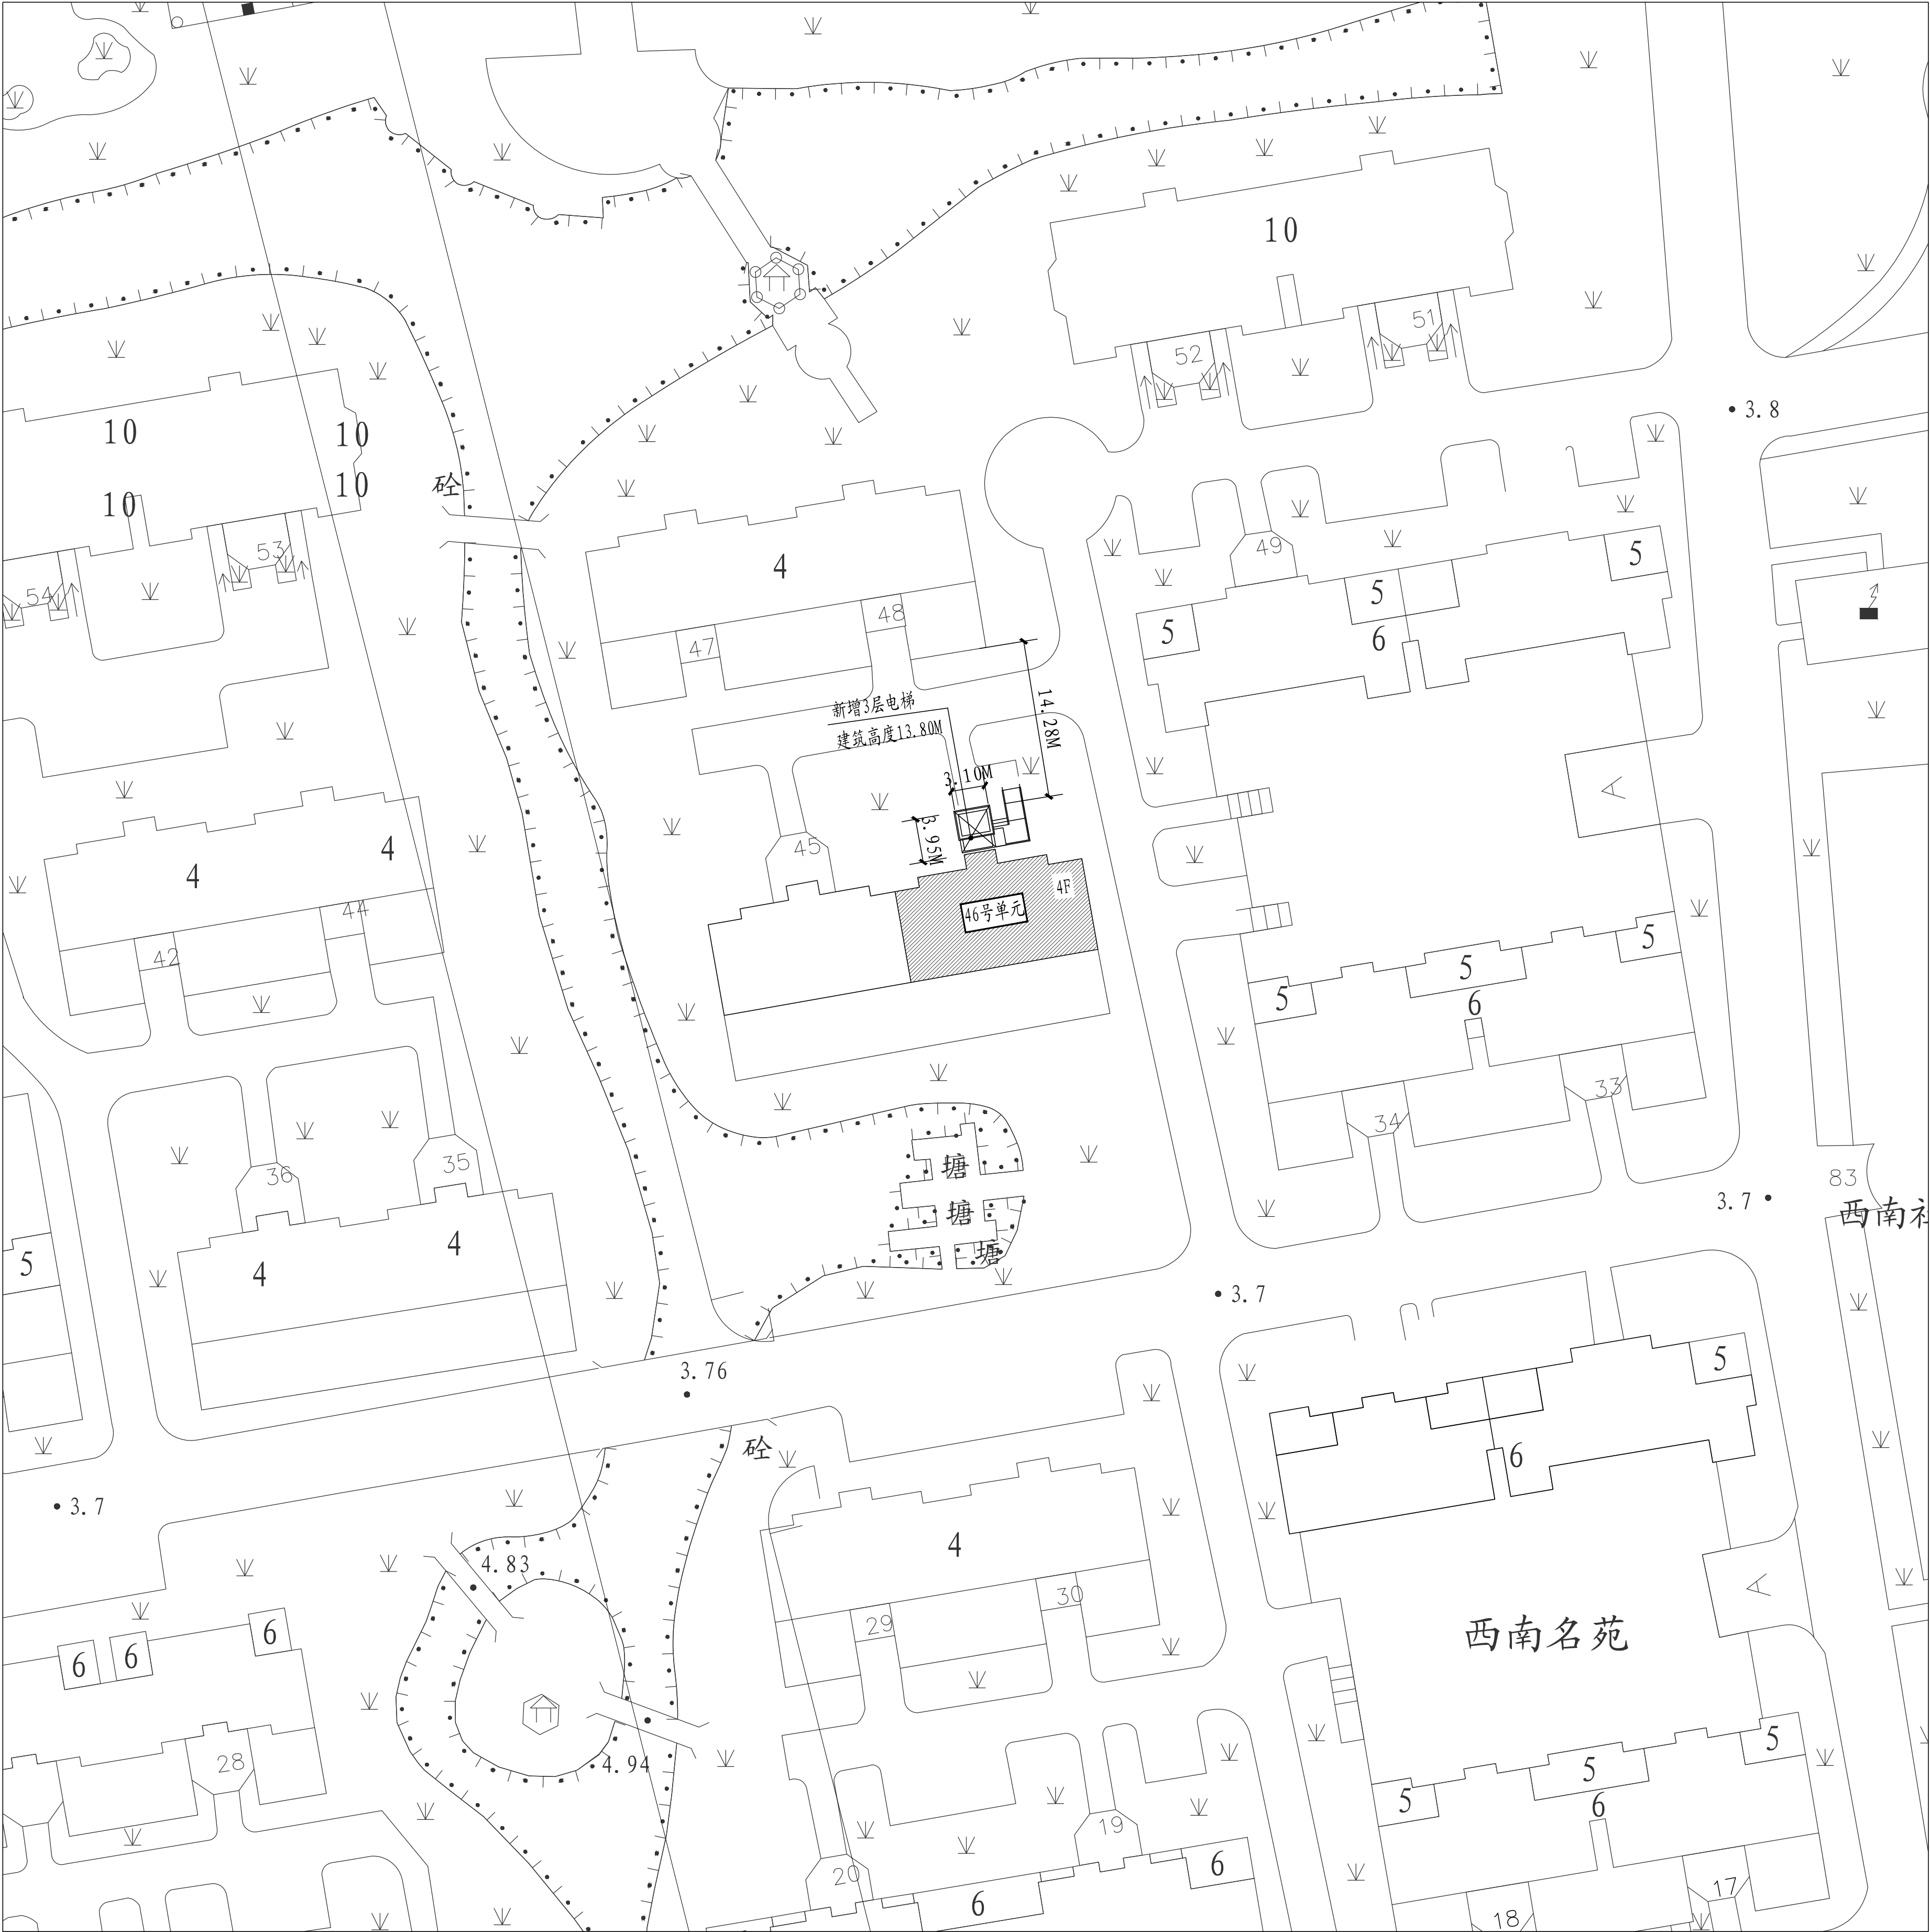

总平面图 1:500

