

关于“上海外国语大学（松江校区）全球治理与区域国别研究大楼”项目规划设计方案公示

为了让周边单位、居民了解“上海外国语大学（松江校区）全球治理与区域国别研究大楼”规划设计方案的内容，根据上海市城市规划管理有关方案公示的规定，现将有关情况公示如下：

建设单位：上海外国语大学

建设工程名称：上海外国语大学（松江校区）全球治理与区域国别研究大楼

建筑规模：18429平方米

建设项目地址：松江区广富林街道文翔路1550号

东至通欣路，南至文翔路，西至邱泾河，北至上外校区

建设用地范围：同上

规划用地性质：公共设施用地

建筑工程性质：教学教研及配套用房

公示时间：2021年8月25日至2021年9月3日

收集意见日期：2021年8月25日至2021年9月10日

意见反馈途径：可通过信函、电话、电子邮件等方式反馈

(1) 项目情况可咨询：上海外国语大学

联系人：吴凯祺 联系电话：35372925

①信函：收件人：松江区规划和自然资源局法规监督科

通信地址：松江区荣乐东路2111号2号楼


②电话：联系人：法规监督科董老师 联系电话：57743311

规划建设科姜老师 联系电话：57740895

电话接待时间：周一至周五上午8:30至11:30，下午13:30至17:30

③邮箱：sjghzyj@163.com

总体经济技术指标			
名称	内容	单位	备注
总用地面积	16220	平方米	24.3亩
总建筑面积	18429	平方米	
地上建筑面积	14082.8	平方米	
其中	主楼	13415.2	平方米
	35KV用户站	667.6	平方米
地下建筑面积	4346.2	平方米	
其中	主楼	3950	平方米
	35KV用户站	396.2	平方米
人防面积	1427	平方米	
建筑占地面积	2460.6	平方米	
建筑密度	15.17	%	
容积率	0.87		
绿地面积	5750.00	平方米	
绿地率	35.45	%	
建筑高度	33.05	M	
机动车停车位	82	个	
非机动车停车位	100	个	

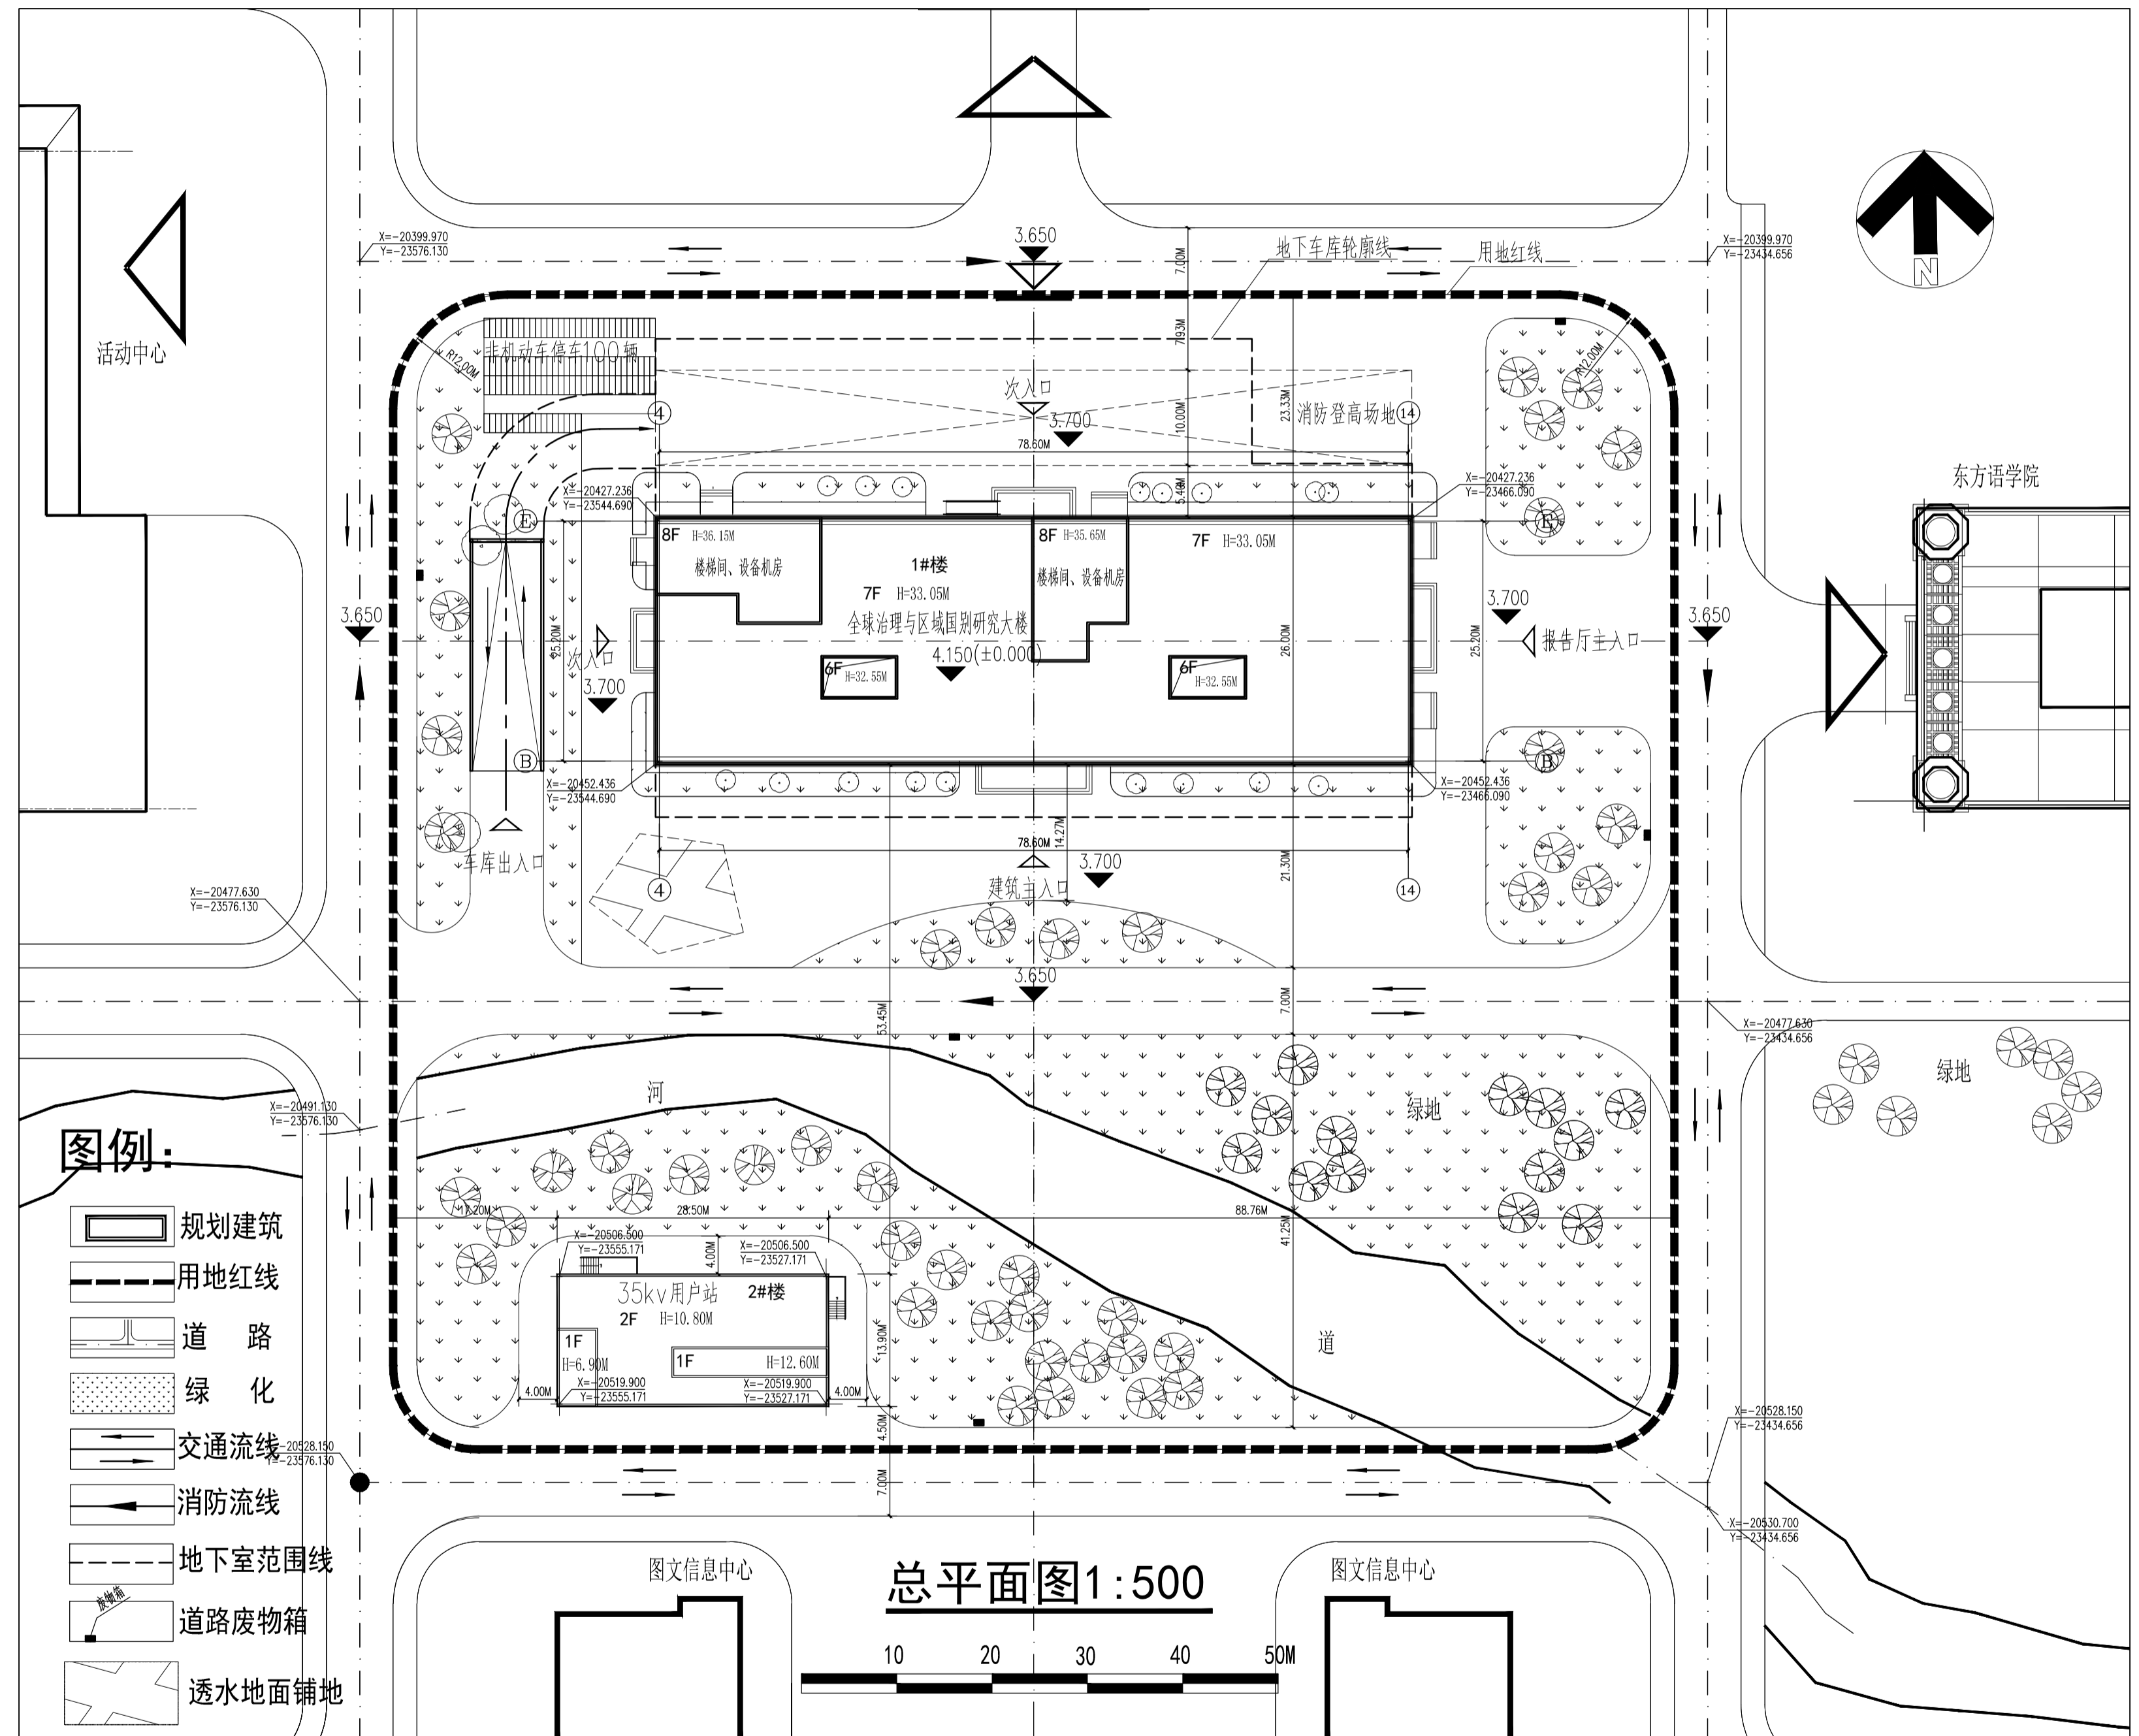

公示信息

总平面图

经济技术指标