


建筑方案总平面公示图

C18-23-02

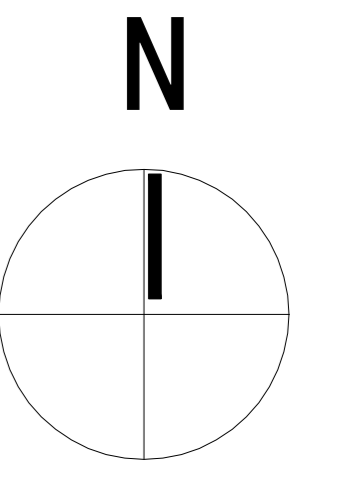

米

建设单位名称：上海松江新城投资咨询有限公司
建设项目名称：松江南站大型居住社区C18-27-02地块文化中心新建工程
建设用地范围：东至米市渡路，南至C18-27-03地块，西至C18-27-01地块，北至旗亭路
规划用地性质：Rc3（社区级公共设施用地）
建筑工程性质：社区文化中心


旗

亭

路

		备注
建设用地面积	5190平方米	合约10.5亩
总建筑面积	8380.99平方米	
计容建筑面积	5190平方米	
其中	地上建筑面积 5460.99平方米 地下建筑面积 2920平方米	
总计容面积	5190.0平方米	
容积率	1.0	
总建筑占地面积	2366.70平方米	
建筑密度	45.60%	
绿地率	35%	
绿地面积	1816.5平方米(地面绿化面积1690平方米)	
机动车停车位	45辆	
其中	地上 0辆 地下 45辆(含2辆无障碍车位, 6辆充电车位)	
非机动车停车位	52辆	

C18-27-01

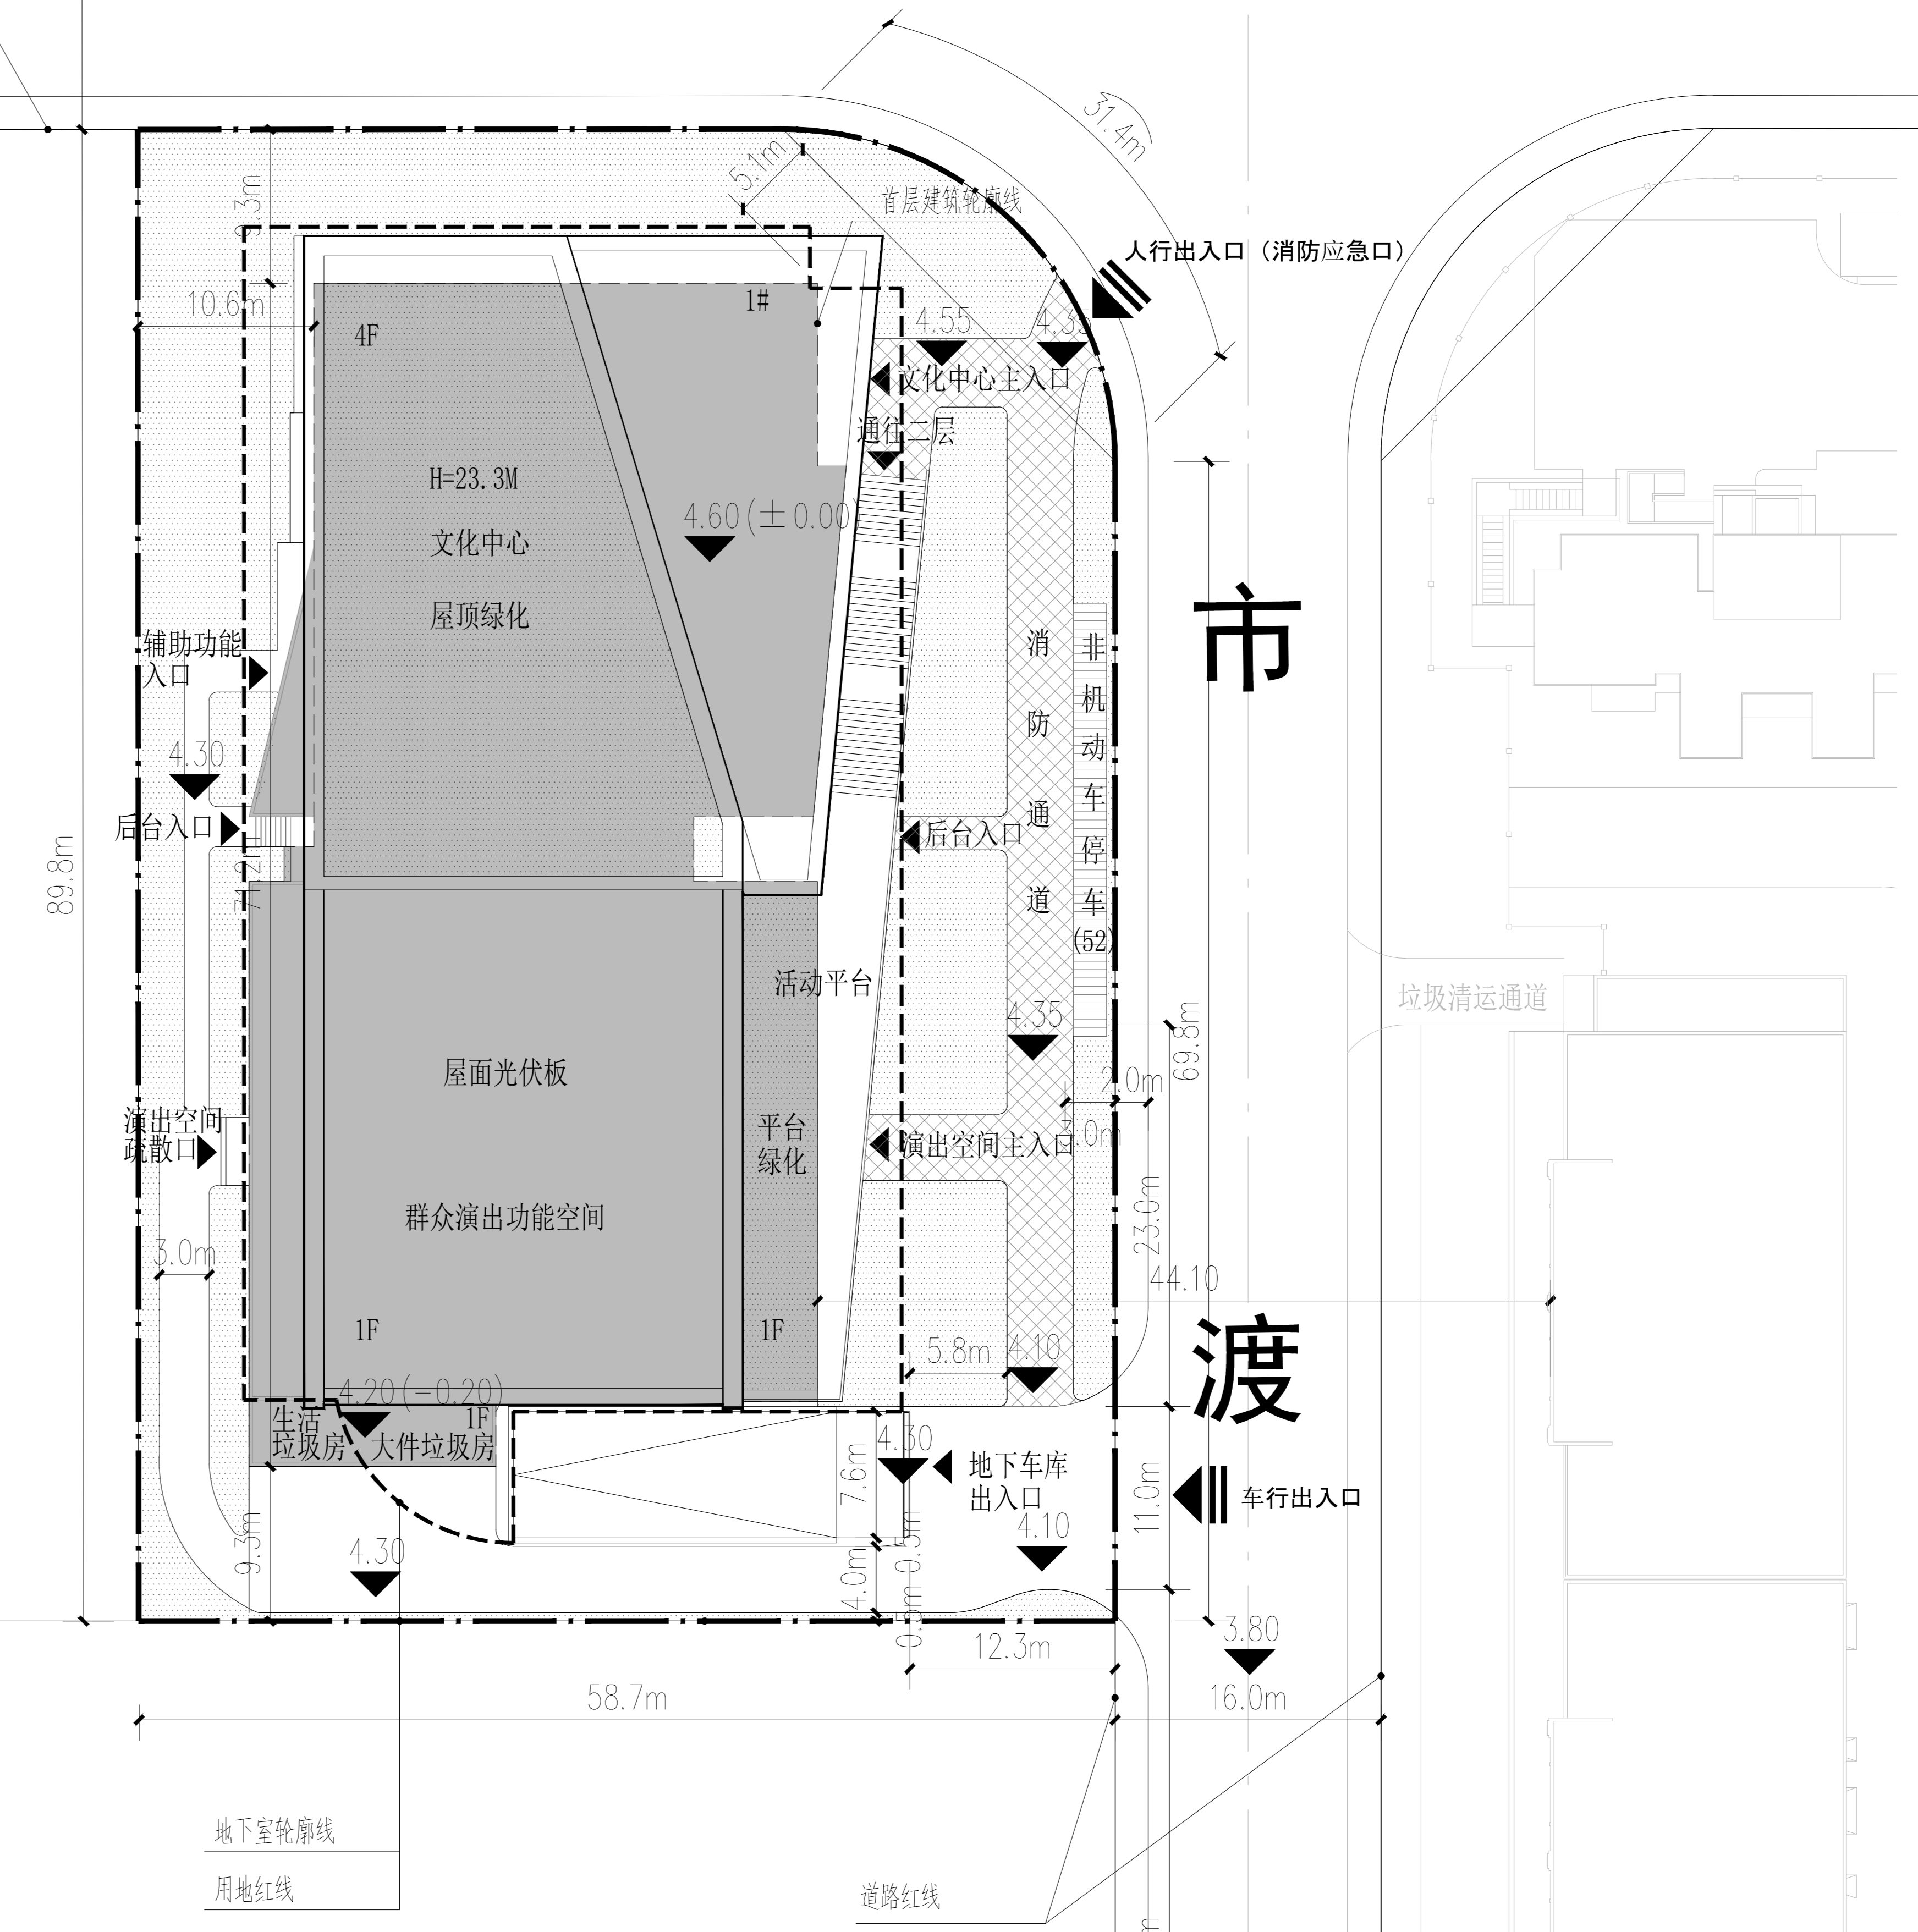

市

渡

路

图例

- 用地红线
- 规划道路红线
- 已建建筑
- 拟建建筑
- 绿化
- 地下建筑范围

上海市规划和自然资源局
2023年12月22日

C18-27-03