


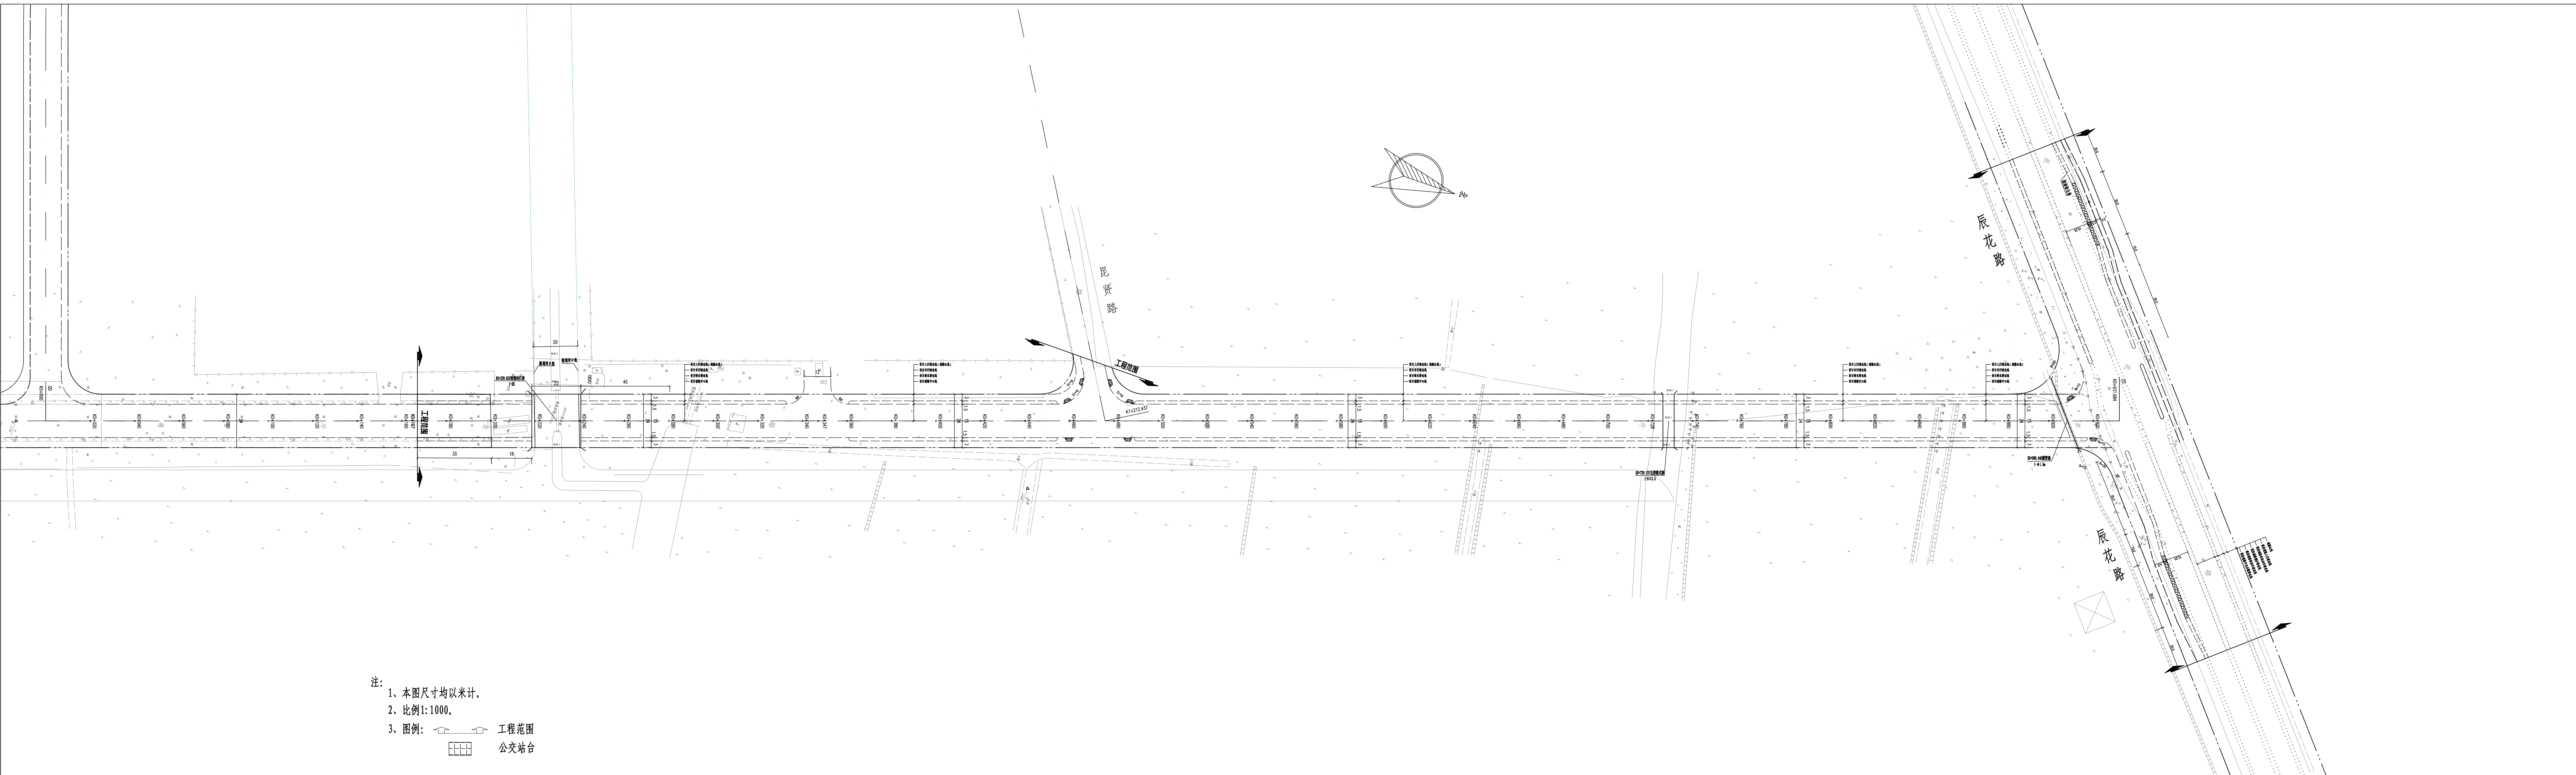

东升港路(南塘村江~辰花路)道路新建工程方案公示（1:1000）

为了让周边单位、居民了解“东升港路(南塘村江~辰花路)道路新建工程”项目规划设计方案的内容，根据上海市城市规划管理有关方案公示的规定，现将有关情况公示如下:

一、项目情况

建设单位名称: 上海松江科技投资开发有限公司

建设工程名称: 东升港路(南塘村江~辰花路)道路新建工程

建设项目选址: 松江经济技术开发区南起南塘村江，北至辰花路

建设用地范围: 松江经济技术开发区南起南塘村江，北至辰花路

项目建设内容: 道路实施长度为764米，红线宽度为24米，设计标准横断面为4.5m(人行道)+7.5m(车行道)+ 7.5m(车行道)+4.5m(人行道)=24.0m（规划道路红线）

规划用地性质: 道路广场用地

建设工程性质: 市政道路

二、公示时间2025年11月7日至2025年11月16日

三、意见反馈途径反馈意见截止时间: 2025年11月7日至2025年11月23日

意见反馈途径: 可通过信函、电话、电子邮件等方式反馈项目情况可咨询上海松江科技投资开发有限公司

(1) 联系人杨泽刚 联系电话: 67754265

(2) 意见反馈方式

① 信函: 收件人：松江区规划和自然资源局法规监督科

通讯地址: 松江区荣乐东路2111号2号楼

② 电话: 联系人: 法规监督科方老师 联系电话: 67740046

市政科庄老师 联系电话: 57743322

电话接待时间: 周一至周五上午8:30至11:30, 下午13:00至17:00

③ 邮箱: sjghzyj@163.com