


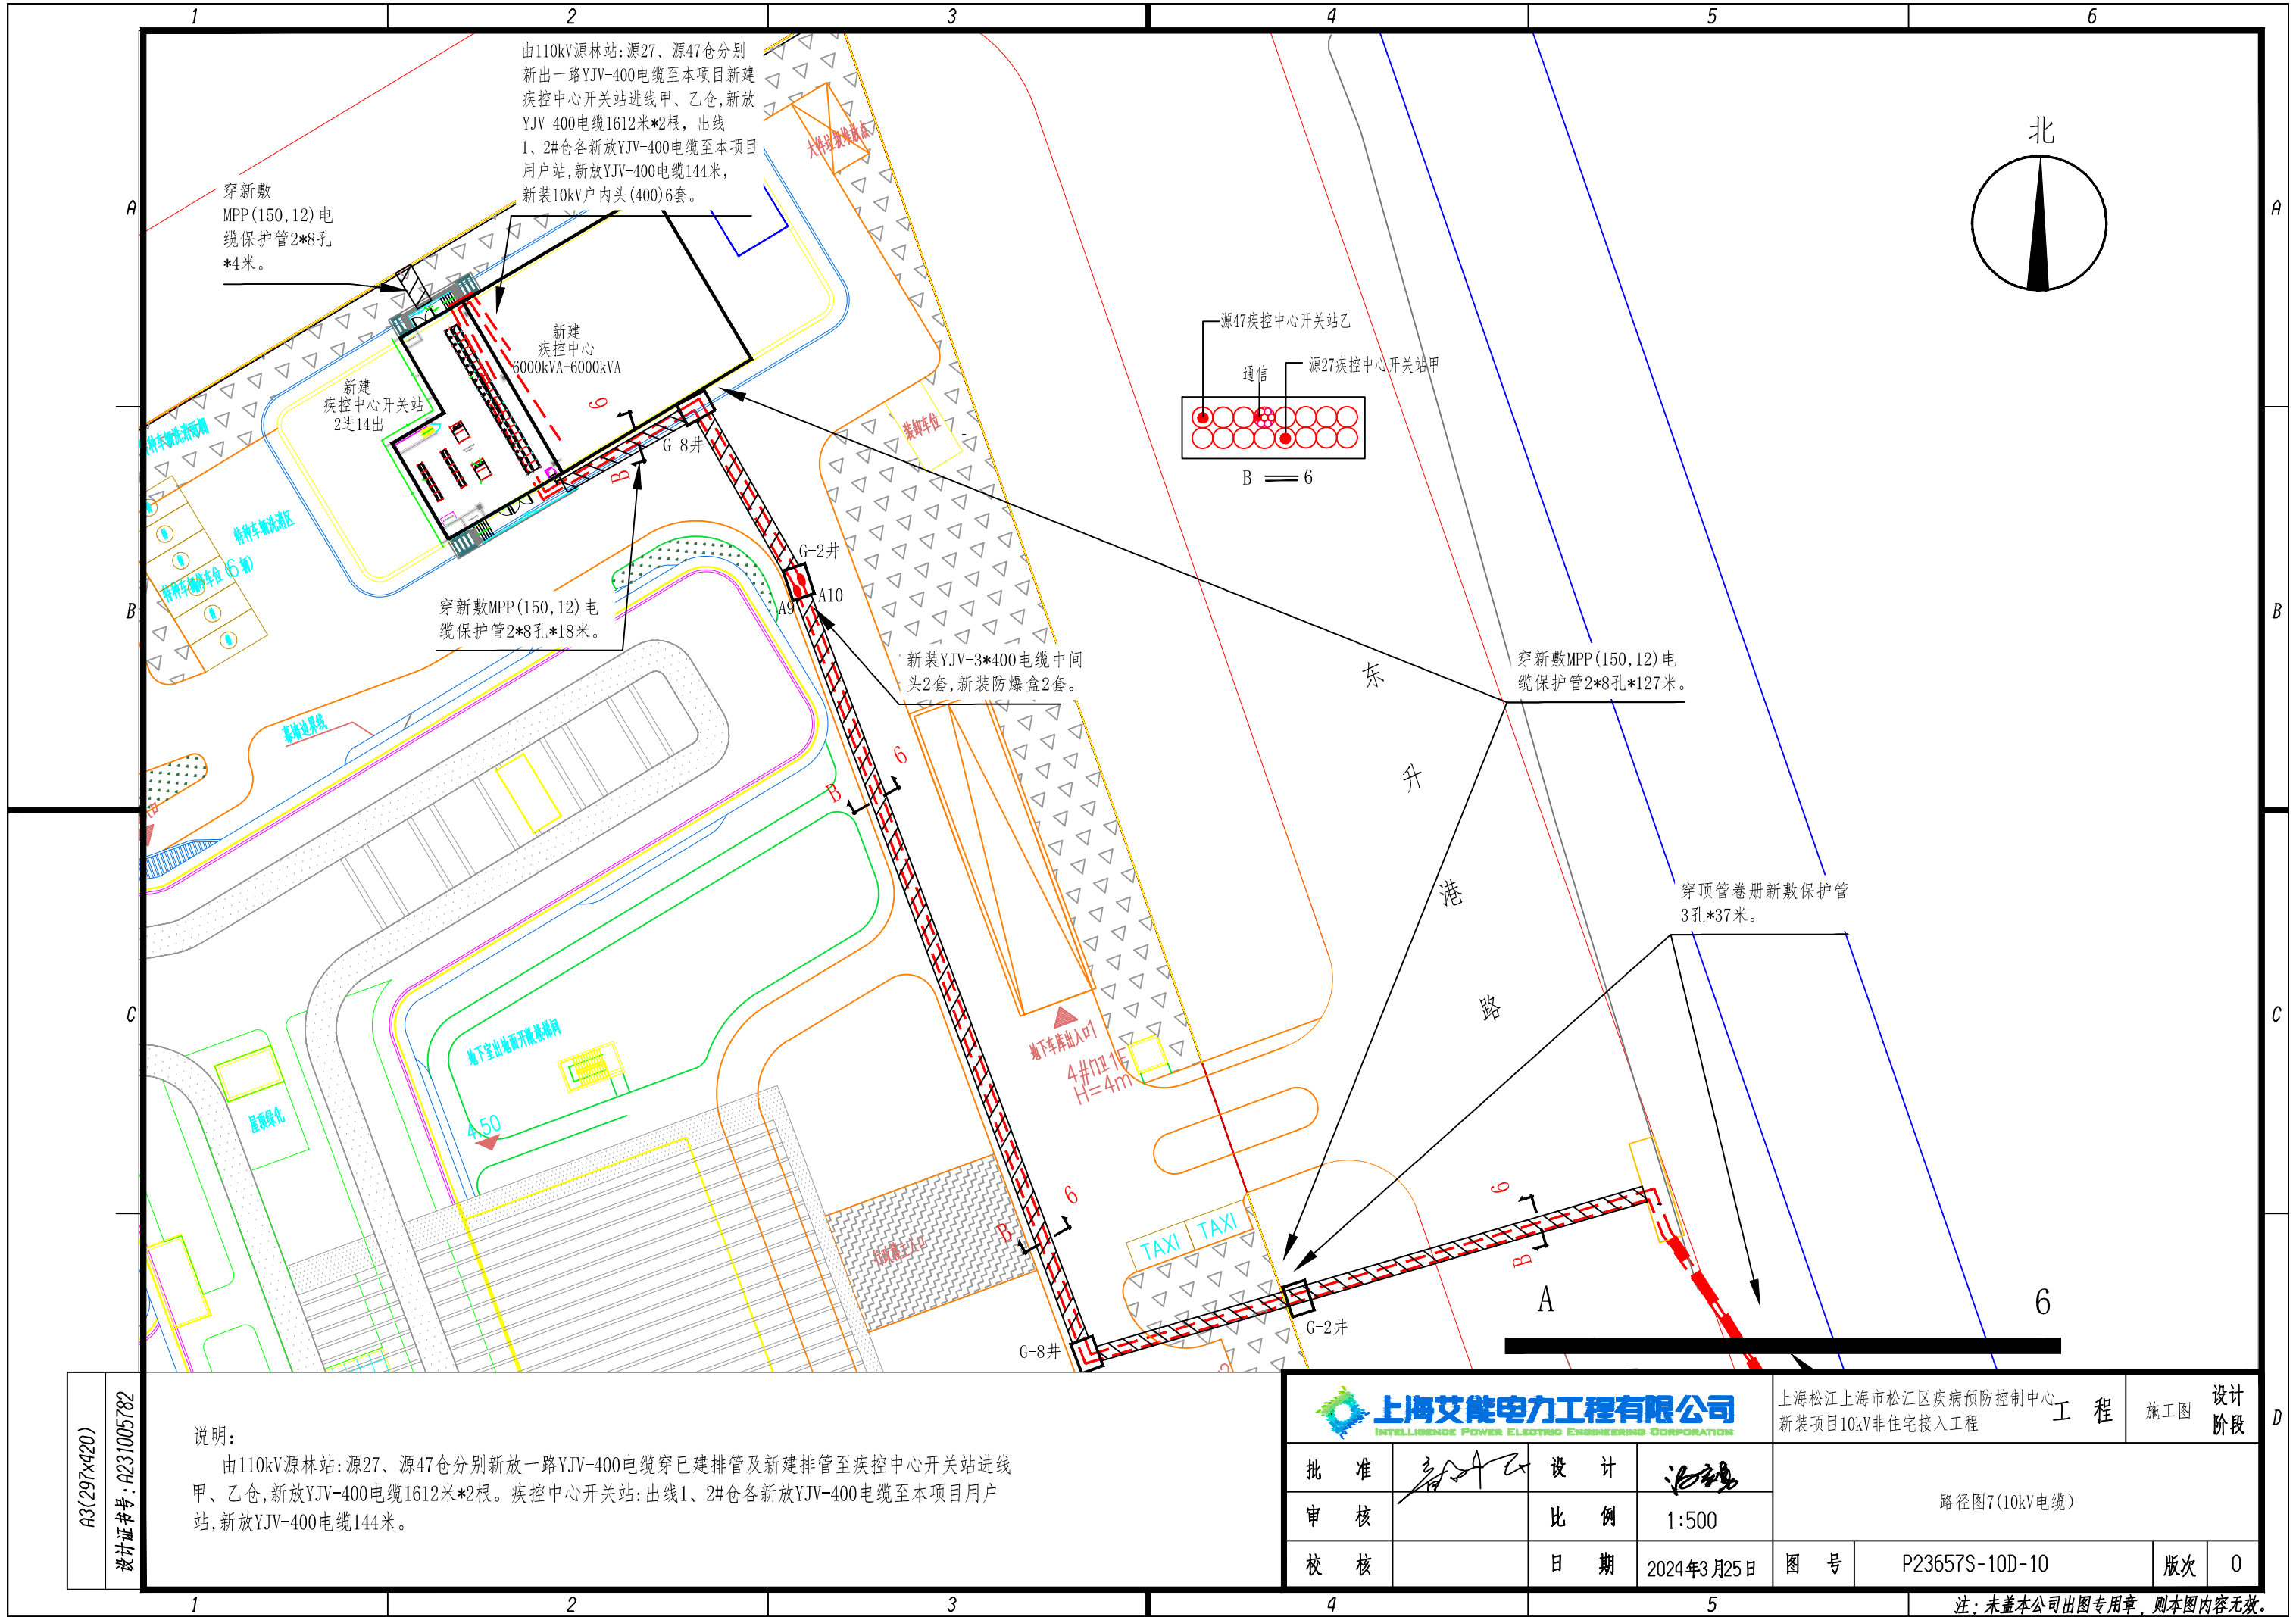

A3(297x420)
设计证书号: Q231005782

说明:
由110kV源林站:源27、源47仓分别新放一路YJV-400电缆穿已建排管及新建排管至疾控中心开关站进线甲、乙仓,新放YJV-400电缆1612米*2根。疾控中心开关站:出线1、2#仓各新放YJV-400电缆至本项目用户站,新放YJV-400电缆144米。

上海艾能电力工程有限公司 INTELLIGENCE POWER ELECTRIC ENGINEERING CORPORATION				上海松江上海市松江区疾病预防控制中心工程 新装项目10kV非住宅接入工程		施工图	设计阶段
批准	设计	比例	1:500	路径图7(10kV电缆)			
审核	日期	2024年3月25日	图号				
校核	日期	2024年3月25日	图号	P23657S-10D-10	版次	0	

注:未盖本公司出图专用章,则本图内容无效。