

荣福路(香亭路-玉阳大道)平面设计图

关于“松江南站大型居住社区荣福路(香亭路-玉阳大道)道路新建工程”设计方案规划公示

为了让周边单位、居民了解“松江南站大型居住社区荣福路(香亭路-玉阳大道)道路新建工程”项目规划设计方案的内容,根据上海市城市规划管理有关方案公示的规定,现将有关情况公示如下:

一、项目情况

建设单位名称: 上海松江新城投资咨询有限公司  
 建设工程名称: 松江南站大型居住社区荣福路(香亭路-玉阳大道)道路新建工程  
 建设项目选址: 东至 C19-05-03 地块, 南至玉阳大道, 西至 C19-04-01 地块, 北至香亭路  
 建设用地范围: 东至 C19-05-03 地块, 南至玉阳大道, 西至 C19-04-01 地块, 北至香亭路  
 项目用地面积约: 总用地面积约 24222.3 平方米

松江南站大型居住社区荣福路(香亭路-玉阳大道)道路新建工程全长约 1090m, 红线宽度 20m, 按双向 2 快 2 慢规模新建道路, 同步建设雨污水管道、交通标志标线、绿化、照明等附属工程。设计标准横断面为: 3m(人行道)+14m(车行道)+3m(人行道)=20m(规划红线), 新建跨规划高家库桥一座。

规划用地性质: 道路广场用地

建设工程性质: 市政道路

二、公示时间

2025 年 07 月 30 日至 2025 年 08 月 08 日

三、意见反馈途径

反馈意见截止时间: 2025 年 07 月 30 日至 2025 年 08 月 15 日

意见反馈途径: 可通过信函、电话、电子邮件等方式反馈

项目情况可咨询上海松江新城投资咨询有限公司

(1) 联系人: 张林正 联系电话: 18918356773

(2) 意见反馈方式:

①信函: 收件人: 松江区规划和自然资源局法规监督科

通讯地址: 松江区荣乐东路 2111 号 2 号楼

②电话: 联系人: 法规监督科方老师 联系电话: 67740046

市政科秦老师 联系方式: 67825997


电话接待时间: 周一至周五上午 8:30 至 11:30,

下午 13:00 至 17:00

③邮箱: sjghzyj@163.com

上海市松江区规划和自然资源局

2025 年 07 月 30 日

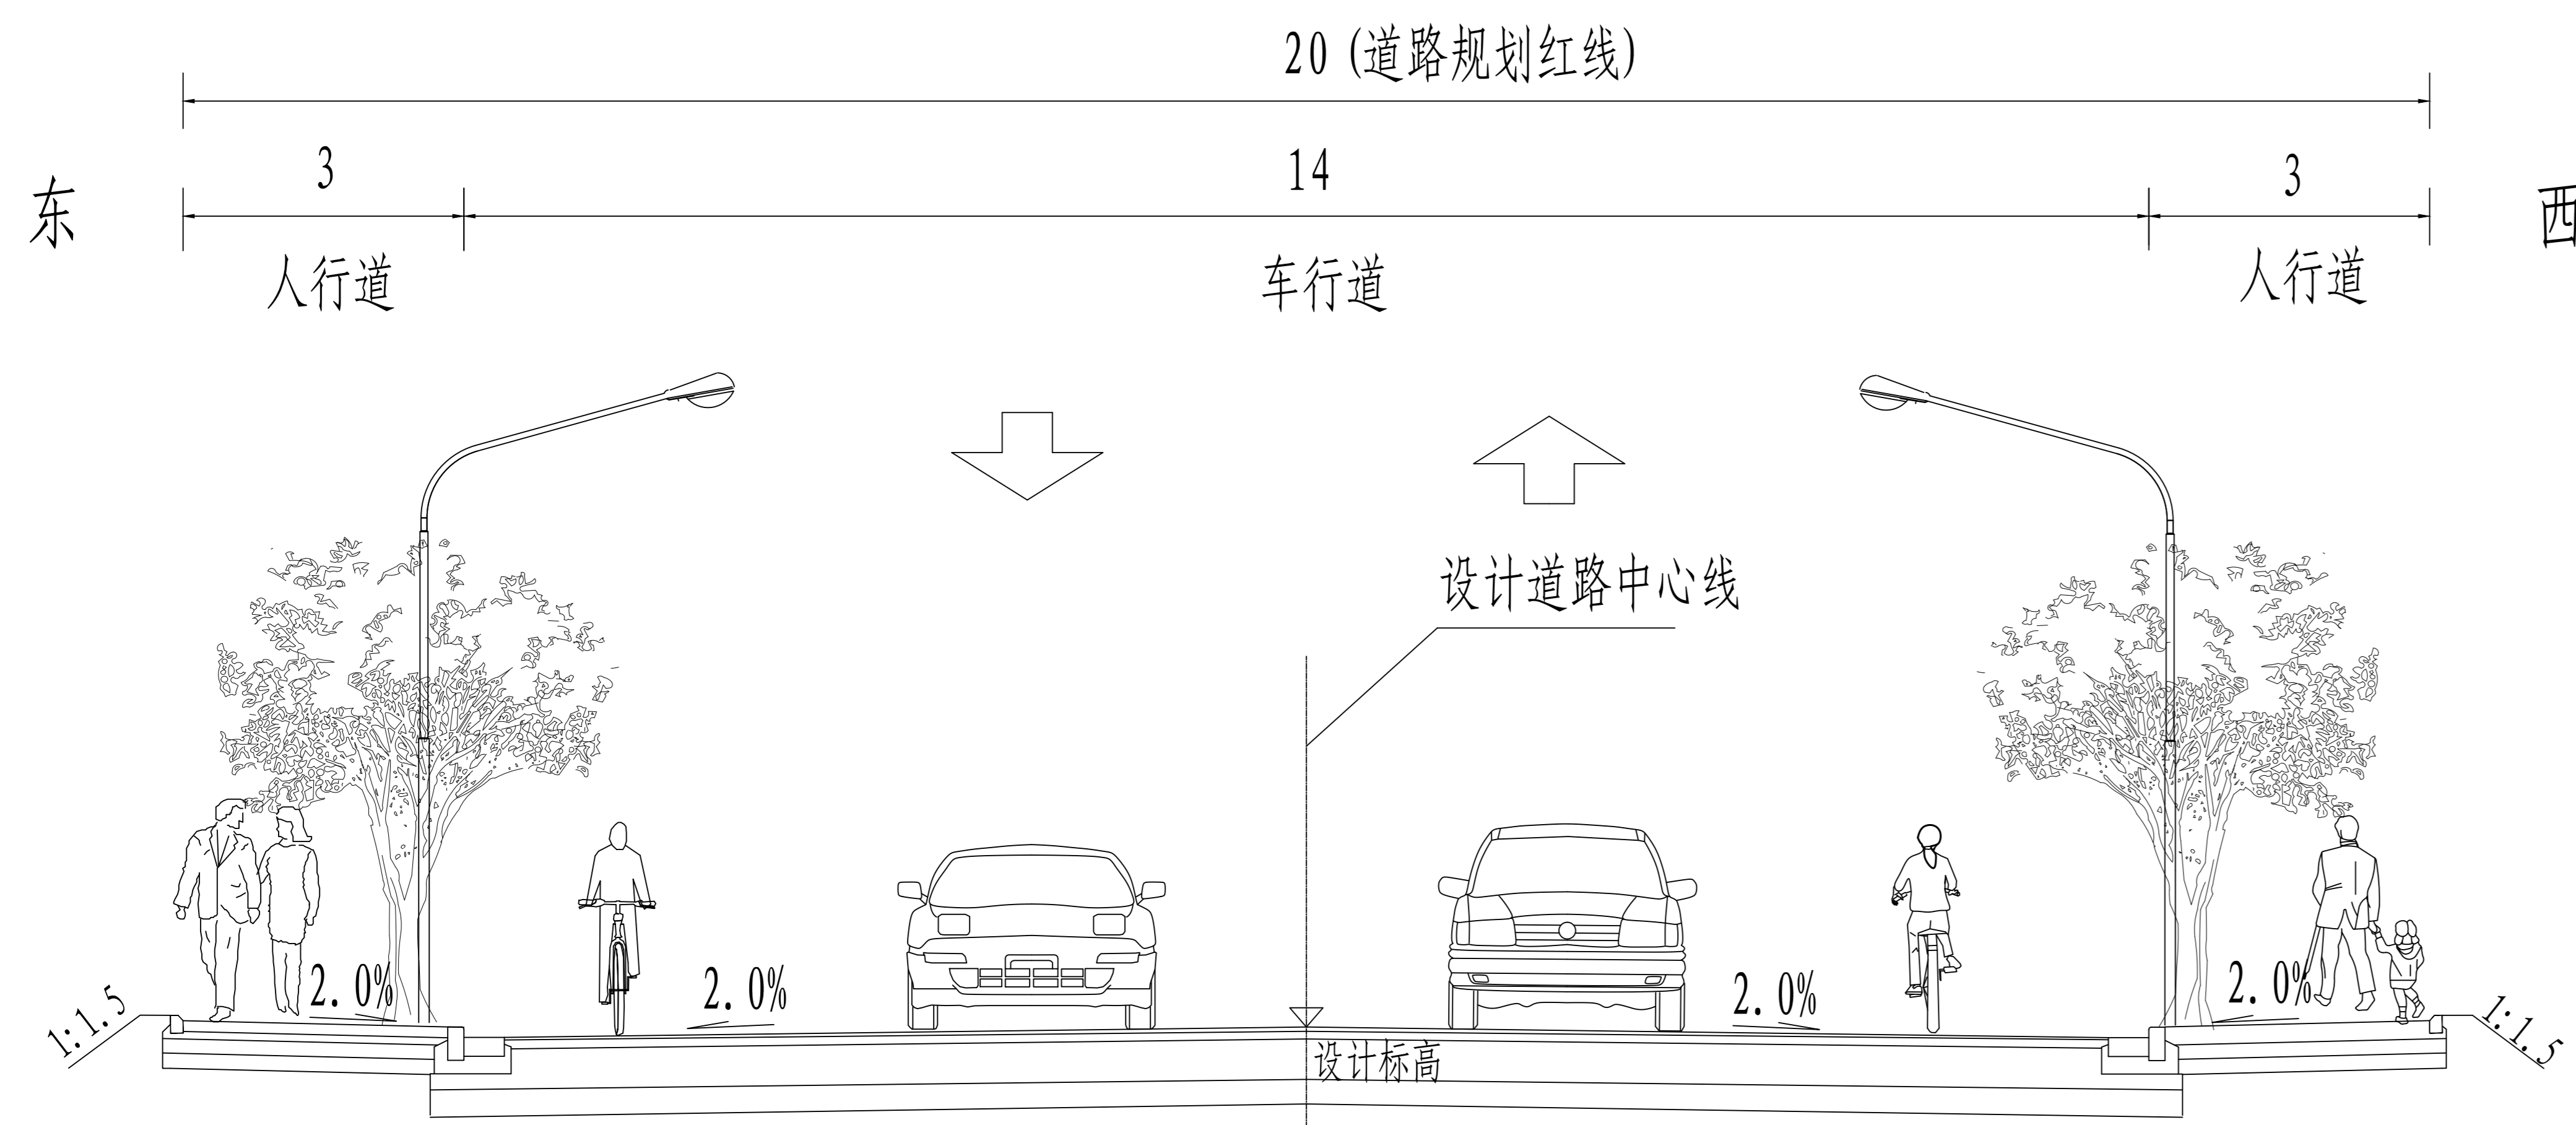

道路标准横断面图