



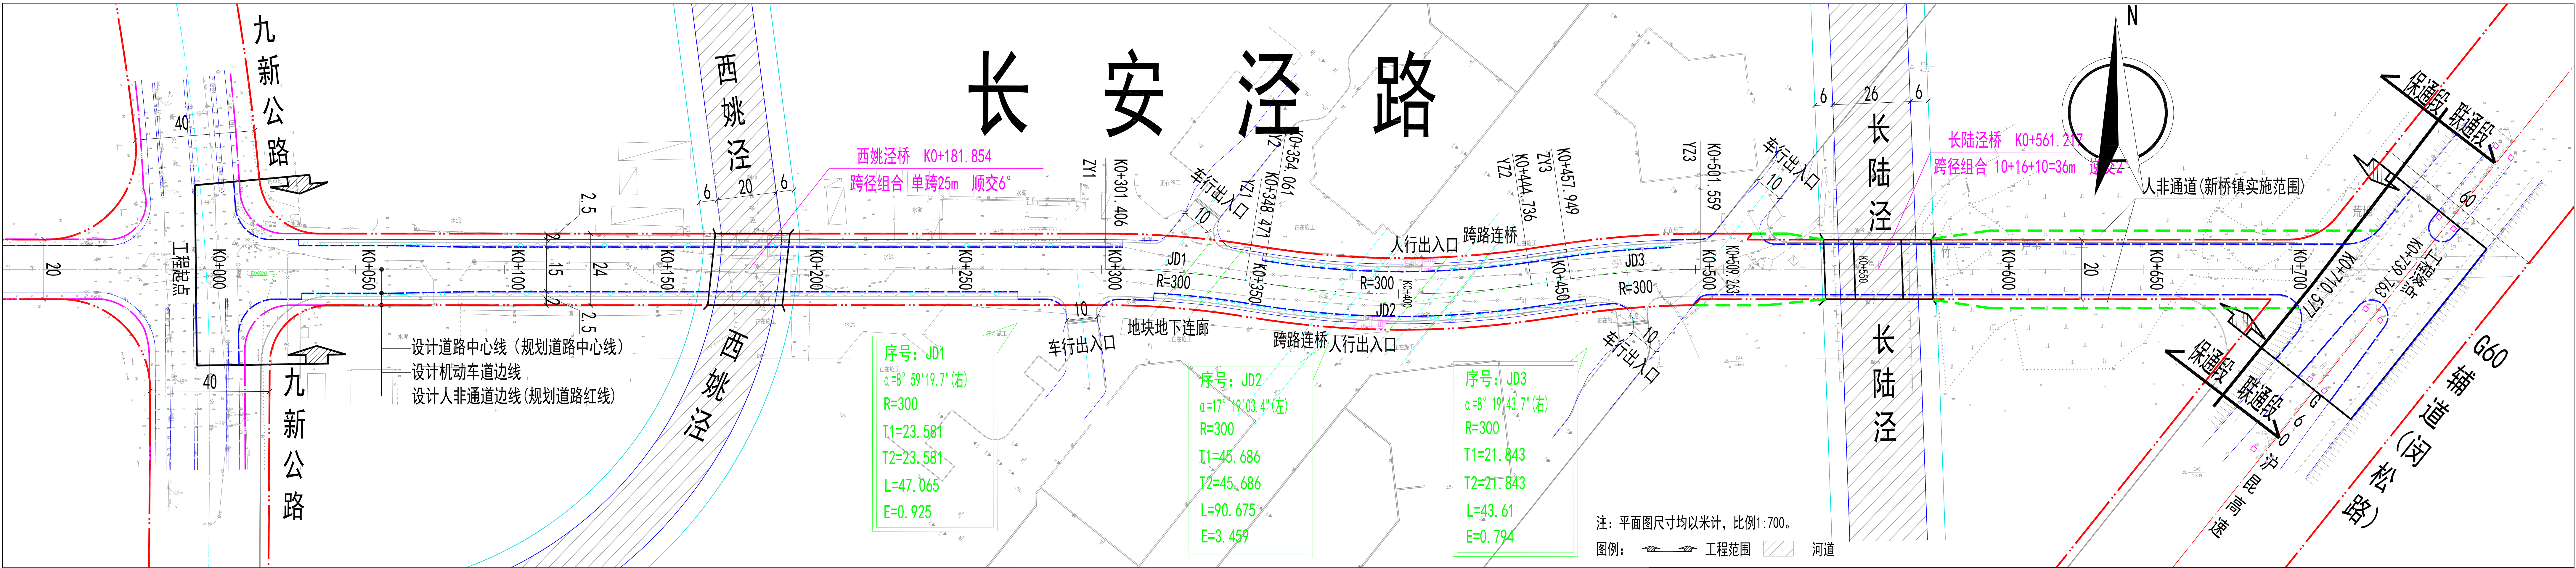

标准横断面一

K0+000~K0+509.263


1:50

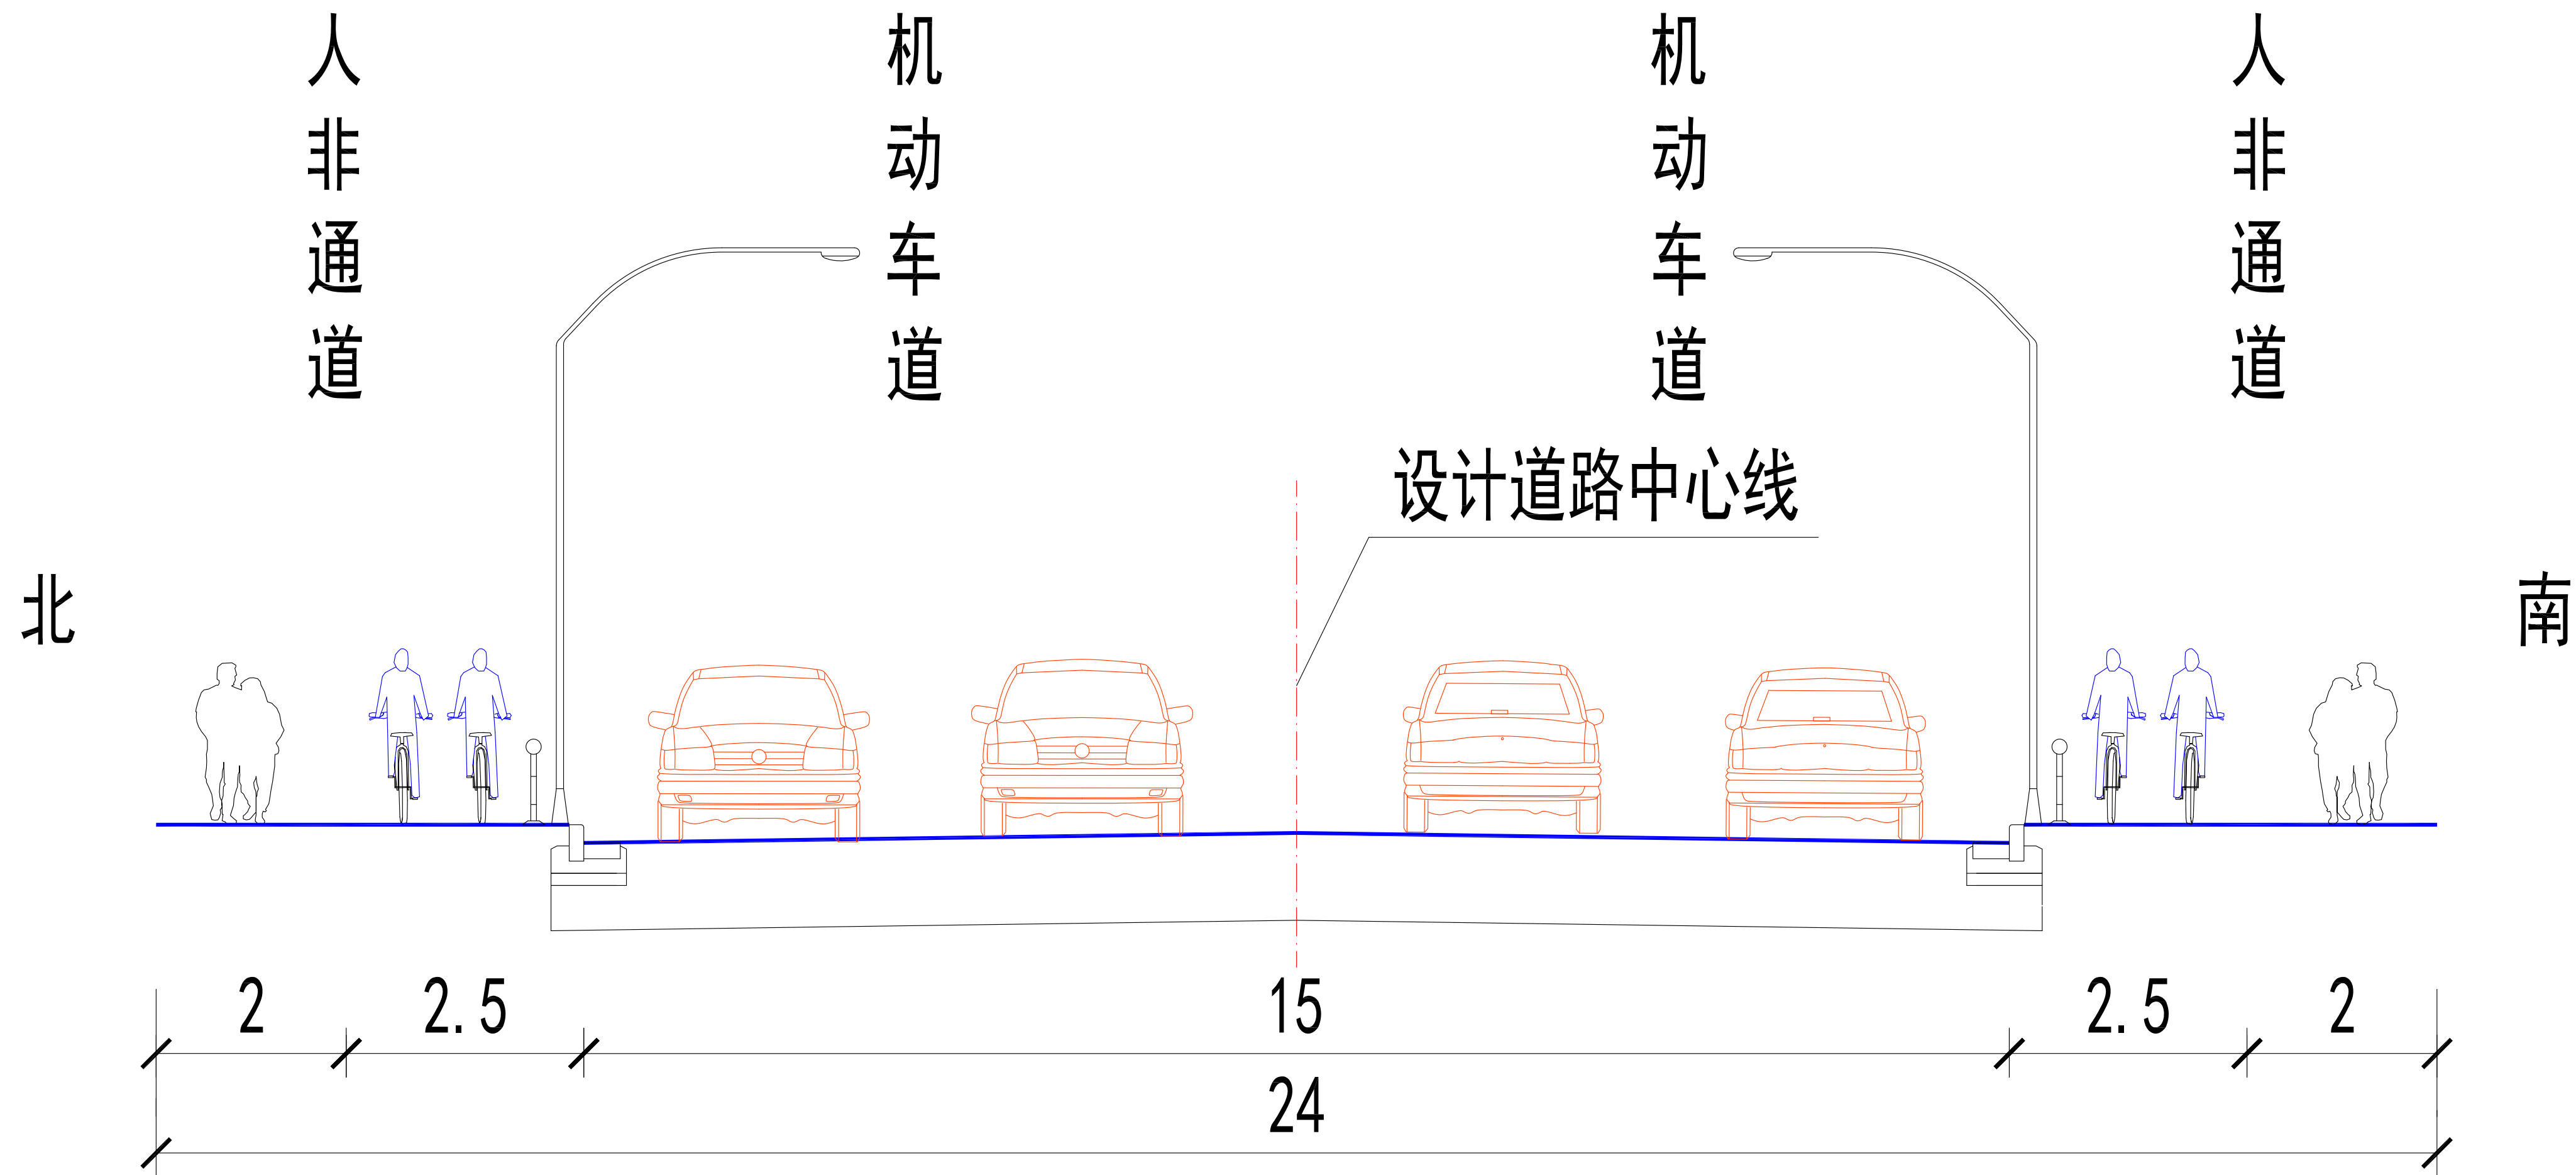

标准横断面二

K0+509.263~K0+739.763

1:50

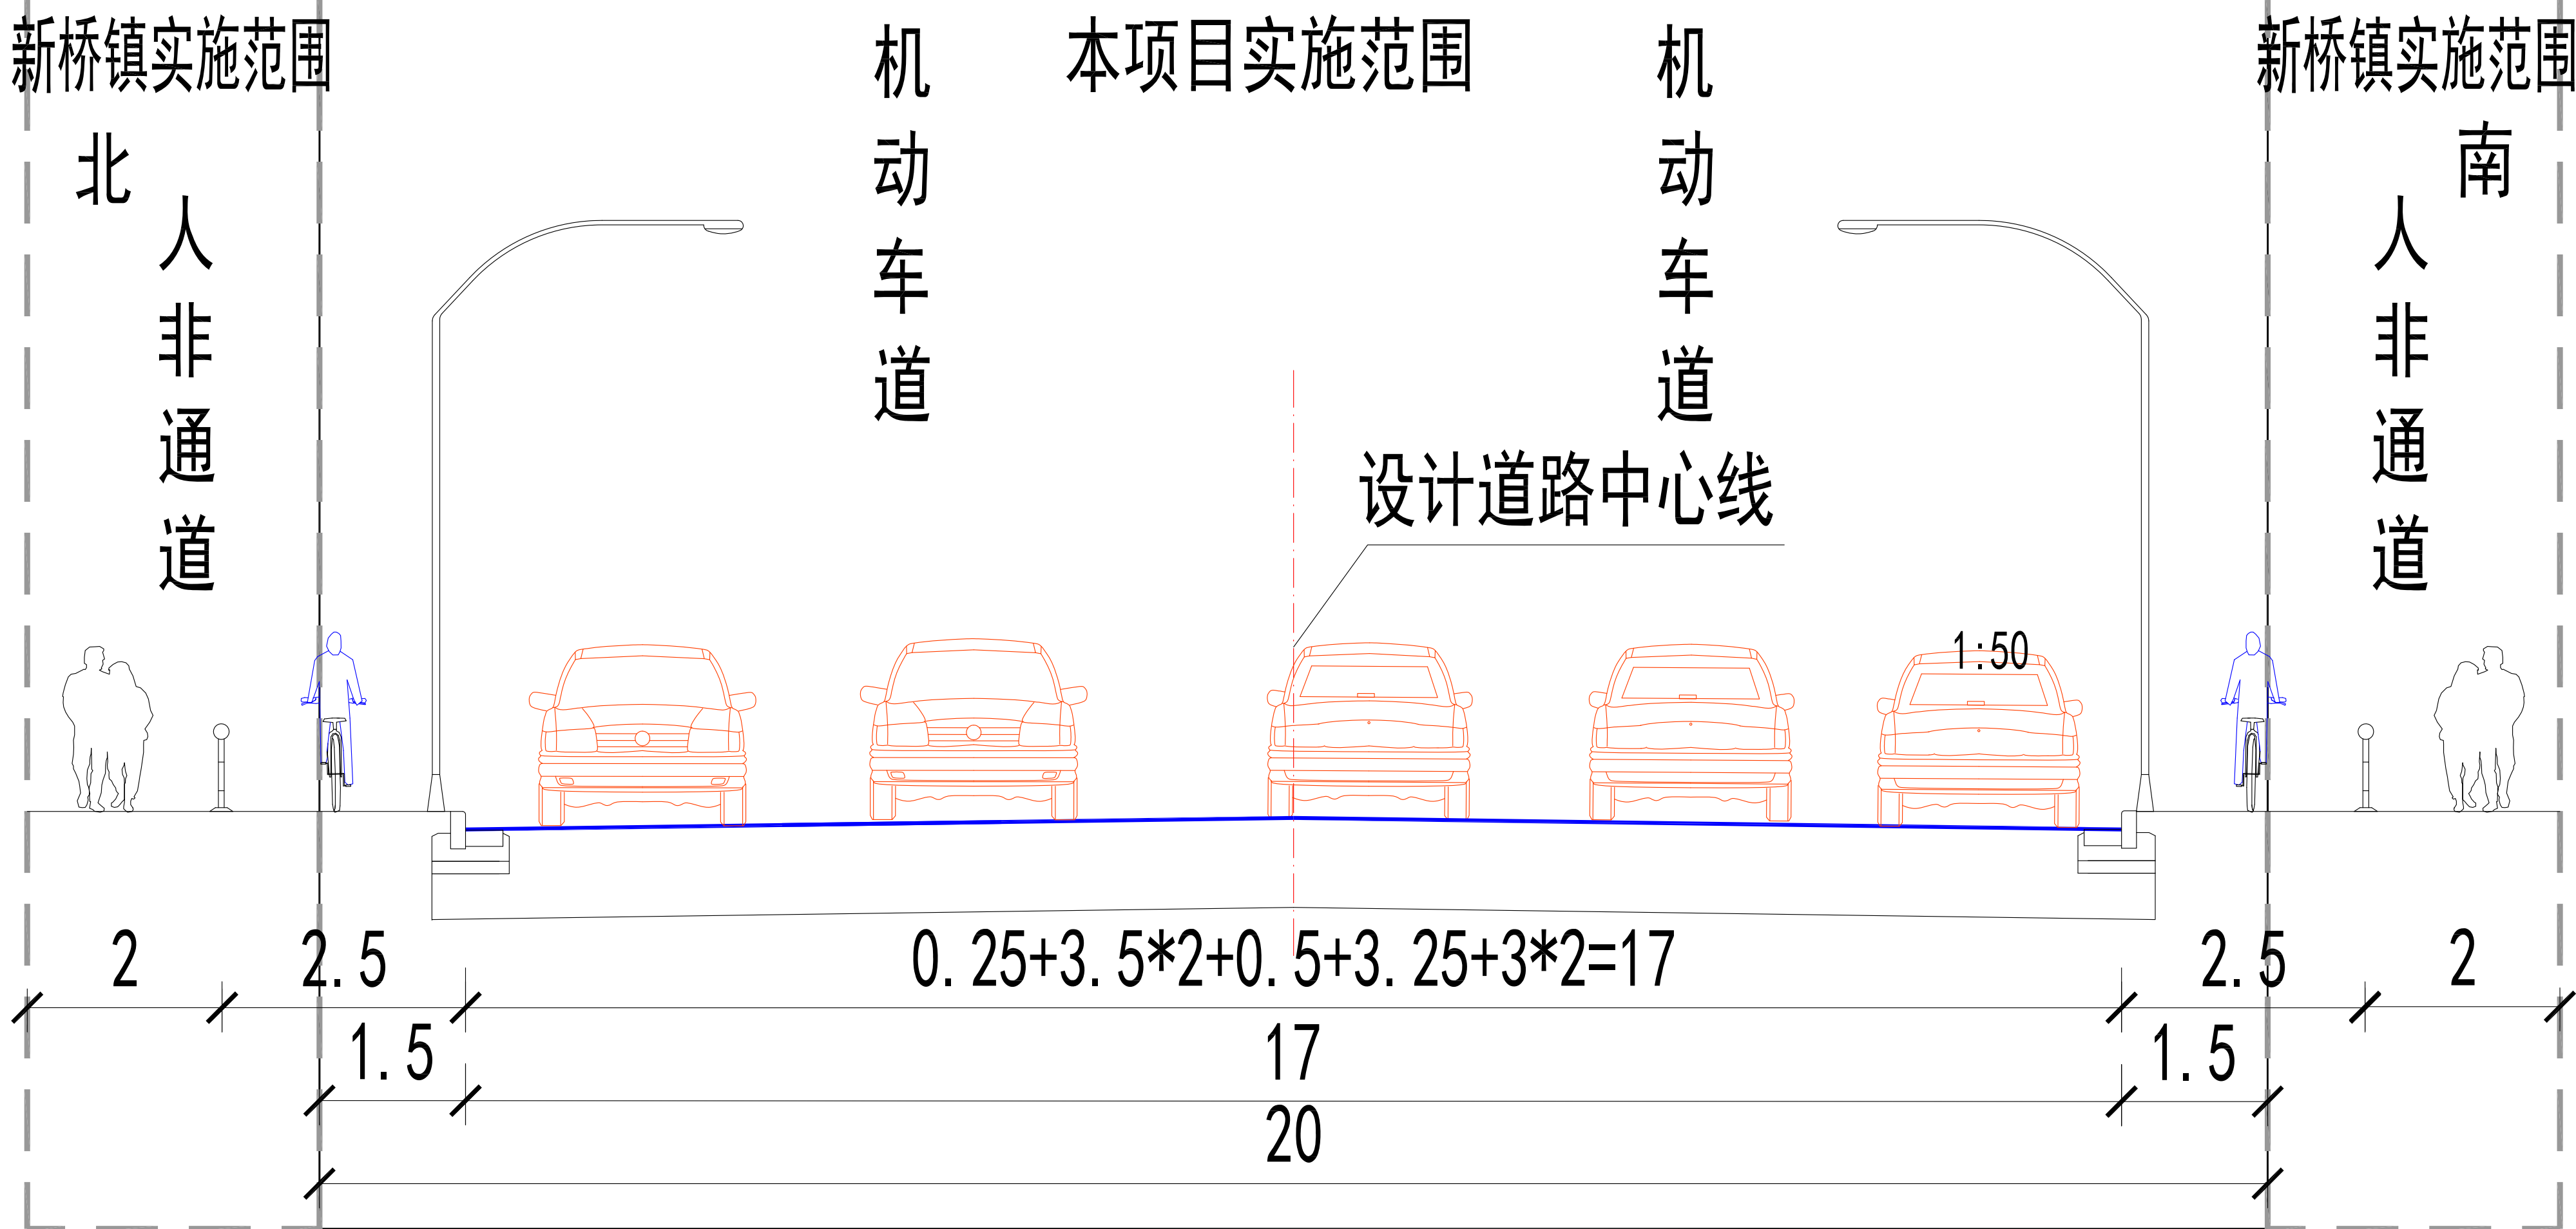

### 关于"松江区长安泾路(九新公路-G60辅道)道路新建工程"设计方案规划公示

为了让周边单位、居民了解"松江区长安泾路(九新公路-G60辅道)道路新建工程"项目规划设计方案的内容,根据上海市城市规划管理有关方案公示的规定,现将有关情况公示如下:

#### 一、项目情况

建设单位名称: 上海市松江区交通建设管理中心

建设工程名称: 松江区长安泾路(九新公路-G60辅道)道路新建工程

建设项目选址: 松江区新桥镇东至G60辅道,西至九新公路

建设用地范围: 松江区新桥镇东至G60辅道,西至九新公路

项目用地面积约: 总用地面积约19944.57平方米

项目建设内容: 本工程长安泾路西起九新公路,东至G60辅道,规划红线宽20m-24m,道路等级为城市支路,道路全长739.763m。全线新建桥梁2座,全线敷设雨污水管道,同步建设交通标志标线、照明等附属工程。长安泾路(九新公路~有条件建设区边界)(K0+000~K0+509.263)段标准横断面为: 4.5m(人非通道)+15m(机动车道)+4.5m(人非通道)=24m(规划红线宽度); 长安泾路(有条件建设区边界~G60辅道)(K0+509.263~K0+739.763)段标准横断面为: 1.5m(人非通道)+17m(车行道)+1.5m(人非通道)=20m(规划红线宽度)。

规划用地性质: 道路广场用地

建设工程性质: 道路

#### 二、公示时间

2025年9月30日-2025年10月9日

#### 三、意见反馈途径

反馈意见截止时间: 2025年9月30日-2025年10月16日

意见反馈途径: 可通过信函、电话、电子邮件等方式反馈

项目情况可咨询上海市松江区交通建设管理中心

- (1) 联系人: 范羽 联系电话: 13621775996
- (2) 意见反馈方式:

①信函: 收件人: 松江区规划和自然资源局法规监督科

通讯地址: 松江区荣乐东路2111号2号楼

②电话: 联系人: 法规监督科方老师 联系电话: 67740046

市政科秦老师 联系方式: 67825997

电话接待时间: 周一至周五上午8:30至11:30,  
下午13:00至17:00

③邮箱: sjghzyj@163.com

上海市松江区规划和自然资源局

2025年9月30日